

SECRETARÍA DE ADMINISTRACIÓN
DIRECCIÓN GENERAL DE ADQUISICIONES
LICITACIÓN PÚBLICA NACIONAL GESAL-060/2011 COMPRANET LA-921002997-N46-2011
REFERENTE A LA CONTRATACIÓN PARA EL SERVICIO DE MANTENIMIENTO A LAS DIFERENTES ÁREAS QUE INTEGRAN LA
SUBSECRETARÍA DE INGRESOS DE LA SECRETARÍA DE FINANZAS DEL GOBIERNO DEL ESTADO DE PUEBLA.

**SECRETARÍA DE ADMINISTRACIÓN
DIRECCIÓN GENERAL DE ADQUISICIONES**



BASES

**LICITACIÓN PÚBLICA NACIONAL
GESAL-060/2011**

**COMPRANET
LA-921002997-N46-2011**

**REFERENTE A LA CONTRATACIÓN PARA:
EL SERVICIO DE MANTENIMIENTO A LAS DIFERENTES
ÁREAS QUE INTEGRAN LA SUBSECRETARÍA DE INGRESOS
DE LA SECRETARÍA DE FINANZAS DEL GOBIERNO DEL
ESTADO DE PUEBLA**

**PARA:
LA SECRETARÍA DE DE FINANZAS DEL GOBIERNO DEL
ESTADO DE PUEBLA**

OCTUBRE DE 2011

SECRETARÍA DE ADMINISTRACIÓN
DIRECCIÓN GENERAL DE ADQUISICIONES
LICITACIÓN PÚBLICA NACIONAL GESAL-060/2011 COMPRANET LA-921002997-N46-2011
REFERENTE A LA CONTRATACIÓN PARA EL SERVICIO DE MANTENIMIENTO A LAS DIFERENTES ÁREAS QUE INTEGRAN LA
SUBSECRETARÍA DE INGRESOS DE LA SECRETARÍA DE FINANZAS DEL GOBIERNO DEL ESTADO DE PUEBLA.

En cumplimiento a lo ordenado por la Constitución Política del Estado Libre y Soberano de Puebla, en su Artículo 108, así como en lo dispuesto en los Artículos 15 fracción I, 16, 47 fracción IV inciso b) y 67 fracción V, 80 y demás relativos de la Ley de Adquisiciones, Arrendamientos y Servicios del Sector Público Estatal y Municipal y en el Artículo 50 fracción I de la Ley de Egresos del Estado de Puebla para el Ejercicio Fiscal 2011, en relación con los Artículos 16 fracciones XIV y XV y 19 del Reglamento Interior de la Secretaría de Administración del Gobierno del Estado de Puebla se emiten las siguientes Bases para la Licitación Pública Nacional **GESAL-060/2011 COMPRANET LA-921002997-N46-2011** de acuerdo a lo siguiente:

1.- DEFINICIONES GENERALES

1.1.- DEFINICIONES. Para los efectos de las presentes Bases, se dan las siguientes definiciones:

1.1.1.- BASES: El presente documento, en conjunto con sus anexos, mismos que contienen los conceptos, prevenciones, especificaciones, requisitos, reglas, motivos de descalificación, excepciones y requerimientos sobre los cuales se regirá la presente Licitación Pública Nacional y que serán aplicados para la contratación del servicio que se oferte.

1.1.2.- COMPRANET: El Sistema Electrónico de Contrataciones Gubernamentales ubicado en Internet bajo la dirección www.compranet.funcionpublica.gob.mx

1.1.3.- CONVOCANTE: La Secretaría de Administración, a través de la Dirección General de Adquisiciones.

1.1.4.- CONTRATANTE: La Secretaría de Finanzas.

1.1.5.- CONVOCATORIA: La publicación legal hecha en los términos de los Artículos 78 y 79 de la Ley de Adquisiciones, Arrendamientos y Servicios del Sector Público Estatal y Municipal, así como las modificaciones que al efecto se hicieren a la misma, que contiene a esta Licitación Pública Nacional.

1.1.6.- DOMICILIO DE LA CONVOCANTE: Tercer piso del edificio que ocupa la Secretaría de Finanzas, Avenida 11 Oriente número 2224 Colonia Azcárate, en la Ciudad de Puebla, Puebla.

1.1.7.- DOMICILIO DE LA CONTRATANTE: Avenida 11 Oriente número 2224 en la Colonia Azcárate, de la Ciudad de Puebla, Puebla.

1.1.8.- FINALIDAD DE LA LICITACIÓN: La presente Licitación Pública Nacional tiene como objetivo atender los requerimientos para la contratación del **SERVICIO DE MANTENIMIENTO A LAS DIFERENTES ÁREAS QUE INTEGRAN LA SUBSECRETARÍA DE INGRESOS DE LA SECRETARÍA DE FINANZAS DEL GOBIERNO DEL ESTADO DE PUEBLA** para la Contratante.

1.1.9.- LEY: La Ley de Adquisiciones, Arrendamientos y Servicios del Sector Público Estatal y Municipal vigente.

1.1.10.- LICITACIÓN: La Licitación Pública Nacional **GESAL-060/2011 COMPRANET LA-921002997-N46-2011**.

1.1.11.- LICITANTE: La persona física o jurídica que se inscriba y participe en la presente licitación, de conformidad con lo que establecen las presentes Bases.

1.1.12.- OFICIO: El Oficio de Identificación del Proveedor mediante el cual se acredita como tal, expedido por el Padrón de Proveedores de la Secretaría de la Contraloría.

1.1.13.- PROPUESTA: Proposición técnica o económica que se expone en esta Licitación, conforme a las presentes Bases, para su análisis y valoración en todos sus aspectos.

1.1.14.- PROVEEDOR: La persona jurídica o física que celebre contratos o pedidos de adquisiciones, arrendamientos o servicios como resultado de la presente Licitación.

1.1.15.- CONTRATO/PEDIDO: Instrumento legal que elabora la convocante y suscribe la contratante con el Licitante adjudicado, en el que constan los derechos y obligaciones conforme a los cuales se regirán las partes del mismo.

2.- INFORMACIÓN GENERAL DE LA LICITACIÓN

2.1.- DESCRIPCIÓN GENERAL.

2.1.1.- Contratación del **SERVICIO DE MANTENIMIENTO A LAS DIFERENTES ÁREAS QUE INTEGRAN LA SUBSECRETARÍA DE INGRESOS DE LA SECRETARÍA DE FINANZAS DEL GOBIERNO DEL ESTADO DE PUEBLA** según cantidades, especificaciones y características descritas en el **ANEXO 1** de las presentes Bases.

2.1.2.- El carácter de esta licitación es: **NACIONAL**.

2.1.3.- El origen de los recursos es: **ESTATAL**.

2.2.- CONSULTA Y PAGO DE BASES:

2.2.1- CONSULTA DE BASES:

Se podrán consultar a través del Sistema Compranet, en la página: www.compranet.funcionpublica.gob.mx o en la Dirección General de Adquisiciones, ubicada en el tercer piso del domicilio de la Convocante, **DEL 06 DE OCTUBRE AL 12 DE OCTUBRE DE 2011**, de lunes a viernes en un horario de **9:00 a 17:00 horas**.

2.2.2.- COSTO DE BASES: Las Bases tendrán un costo de **\$2,000.00 (DOS MIL PESOS 00/100 M. N.)** pagaderos en las instituciones bancarias señaladas en la orden de cobro.

2.3.- GENERACIÓN DE ORDEN DE COBRO Y PAGO DE BASES:

2.3.1.- GENERACIÓN DE ORDEN DE COBRO: Para poder realizar el pago, se deberá solicitar la generación de la "Orden de cobro"; previa presentación del ANEXO G de las Bases debidamente requisitado. Esta orden de cobro se expedirá **EN LAS INSTALACIONES DE LA CONVOCANTE DEL 06 DE OCTUBRE AL 12 DE OCTUBRE DE 2011**, en un horario de 9:00 a 16:00 horas y el último día solo hasta las 14:00 horas.

NOTA: "Conforme al 'Acuerdo de la Secretaría de la Contraloría por el que se dan a conocer las formas en que se podrá tramitar la constancia de no inhabilitado de personas físicas y/o jurídicas, publicado en el Periódico Oficial del Estado en fecha 27 de mayo del año en curso, las personas físicas o jurídicas que pretendan participar en algún procedimiento de adjudicación o contratación en la materia de Obra pública, servicios relacionados con la misma, adquisiciones, arrendamientos o servicios deberán tramitar ante la Secretaría de la Contraloría, a través de la Coordinación General Jurídica, la Constancia de No Inhabilitado de personas físicas y/o jurídicas.

No podrán participar en ningún procedimiento de adjudicación o contratación que realicen las Dependencias y Entidades de la Administración Pública Estatal, las personas físicas o jurídicas que no presenten la Constancia de No Inhabilitado de personas físicas y/o jurídicas. Dicha constancia tendrá una Vigencia de 30 días naturales a partir del día de su expedición.

La Secretaría de la Contraloría, a través de la Coordinación General Jurídica, previo pago de derechos del servicio y en los casos que resulte procedente, entregará al solicitante la "Constancia de No Inhabilitado de personas físicas y/o jurídicas" a que se refiere el acuerdo respectivo, la cual deberá tramitarse en las oficinas ubicadas en Calle 20 Oriente, número 1416, Colonia Xonaca, en la Ciudad de Puebla, en caso de duda, podrán comunicarse a los teléfonos: (222) 2 29-33-00 ó (222) 7 74-45-00 o bien, será expedida en los casos que resulte procedente a través de la página www.contraloria.pue.qob.mx realizando los siguientes pasos:

- Servicios en línea o Trámites y Servicios
- Trámites en línea
- Continuar
- Empleo

- Constancia de no inhabilitación de adjudicación para proveedor o contratista.

Derivado de lo anterior, y una vez que se haya presentado la solicitud de expedición de la "Orden de Cobro", dentro del plazo anteriormente señalado, deberá presentar Constancia de No Inhabilitado de personas físicas y/o jurídicas VIGENTE para que la convocante pueda entregar dicho instrumento para proceder a realizar el pago en las sucursales bancarias antes del vencimiento del periodo establecido para el PAGO DE BASES, señalado en el punto 2.3.2.

En el caso de los Licitantes, QUE NO ESTÉN EN POSIBILIDAD DE ACUDIR A LAS OFICINAS DE LA CONVOCANTE, deberán solicitar la generación de la "Orden de Cobro" enviando los datos que se indican en el ANEXO G, ASÍ COMO LA CONSTANCIA DE NO INHABILITADO DE PERSONAS FÍSICAS Y/O JURÍDICAS, a los correos indicados en el punto 7.1 de estas Bases, para que por esa vía, les sea enviada su referencia de pago y se pueda generar la orden de cobro. Sólo se generará dicha orden del 06 DE OCTUBRE AL 12 DE OCTUBRE DE 2011, en un horario de 9:00 a 16:00 horas y el último día solo hasta las 14:00 horas.

Nota: Queda bajo la responsabilidad de los licitantes confirmar la recepción de su solicitud al teléfono (222) 2 29 70 00 ext. 5033 ó 5074.

Una vez que se obtenga la "Orden de Cobro", el pago deberá efectuarse en los bancos autorizados en dicha orden, antes del vencimiento del periodo establecido para el PAGO DE BASES, señalado en el punto 2.3.2.

2.3.2.- PAGO DE BASES: Una vez obtenida la Orden de Cobro, se deberá pagar el monto establecido en el punto 2.2.2 en los bancos referidos en dicha orden teniendo como fecha límite el 12 DE OCTUBRE DE 2011.

2.4.- Para la consulta, generación de orden de cobro y pago de Bases de esta licitación, se deberá respetar el período y horarios mencionados en los puntos 2.2.1, 2.3.1 y 2.3.2.

2.5.- Es requisito indispensable para participar en la presente licitación el "Pago de las Bases", y en ningún caso, el derecho de participación será transferible. Aclarando que, la participación del licitante concluirá en caso de ser descalificado en alguno de los eventos de la licitación.

3.- INTEGRACIÓN DE LAS PROPUESTAS

El licitante presentará **3 SOBRES** debidamente cerrados, sellados con cintas adhesivas e identificados con el nombre del licitante, número de licitación y número de sobre; en el lugar, fecha y hora establecidos en el punto 9 de estas Bases.

El **PRIMER SOBRE** deberá contener:

3.1.- PODERES DE REPRESENTACIÓN Y ACREDITACIÓN DE PERSONAS FÍSICAS Y JURÍDICAS.

3.1.1.- Identificación oficial vigente con fotografía de la persona asistente, cuyo original se podrá presentar al momento de cotejar la documentación (Original o copia certificada y copia simple). Se considerará como identificación oficial aquella que sea emitida por un Organismo Gubernamental, con excepción a la Cartilla del Servicio Militar Nacional.

3.1.2.- Aquellos Licitantes que tengan el **oficio original vigente de actualización en el padrón de proveedores de la Secretaría de la Contraloría**, podrán presentarlo dentro del primer sobre (Original y copia simple) en sustitución de la documentación solicitada en los puntos **3.1.3, 3.1.4 y 3.1.5**, en cuanto a la carta poder solicitada en el punto **3.1.6**, será necesario presentarla, si la persona que acudiera a los eventos no fuera la misma que está dada de alta en el padrón de proveedores, y para la carta del punto **3.1.7**, sólo deberá elaborarla considerando los dos últimos puntos, tomando como ejemplo el "Anexo A".

3.1.3.- Inscripción en el Registro Federal de Contribuyentes o Cédula de Identificación Fiscal (Original o copia certificada y copia simple, sólo en copia simple, si es por vía electrónica, con la liga digital correspondiente).

3.1.4.- Acta constitutiva del Licitante. El giro de la empresa mencionado en el acta constitutiva, deberá coincidir o estar relacionado con el servicio motivo de esta Licitación. (Original o copia certificada y copia simple). En caso de que hubiese modificaciones sustantivas a los estatutos, se deberán de presentar las dos últimas. (Original o copia certificada y copia simple).

3.1.5.- En caso de ser persona física, presentar acta de nacimiento del dueño del negocio. (Original o copia certificada y copia simple).

3.1.6.- Poder Notarial de la persona que acredite tener poder general para Actos de Administración y/o poder especial para participar en Licitaciones, con facultades para presentar y firmar propuestas, así como recibir y firmar actas. (Original o copia certificada y copia simple).

IMPORTANTE: Si se presenta el oficio del Punto 3.1.2 y la persona que acude es el Representante Legal, este requisito se omite.

En caso que la persona que asiste en representación del Licitante sea distinta a la señalada en el párrafo que antecede, podrá acreditarse mediante Carta Poder simple debidamente requisitada mediante la cual la persona que acredite tener el poder señalado en el párrafo anterior, le otorga el mismo para asistir en su representación a los eventos de presentación de documentación legal y apertura de propuestas técnicas, apertura económica y fallo, debiendo hacer mención, que lo faculta en caso de que alguno de los documentos solicitados en las bases carezca de firma del representante legal del licitante, para poder firmarlo en el acto respectivo. (Sólo original dentro del folder de copias). Se deberá anexar invariablemente copia de la identificación oficial de quien otorga el poder.

NOTA: La Carta Poder, mencionada en el párrafo anterior, deberá contener cuando menos los siguientes elementos:

- Nombre y firma del otorgante;
 - Nombre de quien recibe el poder;
 - Debe hacer referencia al procedimiento de licitación correspondiente.
- Y de preferencia;
- Nombre y firma de 2 testigos.

3.1.7.- Carta en hoja membretada, suscrita y firmada por el representante mencionado en el punto **3.1.6** en la que manifieste bajo protesta de decir verdad que:

- Los documentos que presento en el punto **3.1.4** son los estatutos con los que se rige actualmente la empresa que represento.
- El poder que exhibo no me ha sido revocado ni limitado en forma alguna.
- Mi representada no se encuentra en ninguno de los supuestos del **Artículo 77 de la Ley de Adquisiciones, Arrendamientos y Servicios del Sector Público Estatal y Municipal**; tampoco se encuentra inhabilitado, o su registro en el Padrón de Proveedores suspendido o cancelado para participar en cualquier procedimiento de adjudicación por resolución de la Secretaría de la Contraloría.
- Conozco en su integridad y manifiesto mi conformidad con todos y cada uno de los puntos y requisitos esenciales establecidos en las Bases de la **Licitación Pública Nacional GESAL-060/2011, COMPRANET LA-921002997-N46-2011**. Asimismo conozco y estoy conforme con todo lo asentado en la Junta de Aclaraciones.

Esta carta debe presentarse conforme al **ANEXO A** de las presentes Bases, en original, dentro del primer sobre y dentro del folder de copias.

Si el Licitante inscrito en este procedimiento es una persona física, no le aplican los dos primeros puntos de la carta; excepto cuando acuda su representante legal.

SECRETARÍA DE ADMINISTRACIÓN
DIRECCIÓN GENERAL DE ADQUISICIONES
LICITACIÓN PÚBLICA NACIONAL GESAL-060/2011 COMPRANET LA-921002997-N46-2011
REFERENTE A LA CONTRATACIÓN PARA EL SERVICIO DE MANTENIMIENTO A LAS DIFERENTES ÁREAS QUE INTEGRAN LA
SUBSECRETARÍA DE INGRESOS DE LA SECRETARÍA DE FINANZAS DEL GOBIERNO DEL ESTADO DE PUEBLA.

3.1.8.- Pago provisional de impuestos federales **Agosto 2011 ó posterior** (Original o copia certificada y copia simple, sólo en copia simple, si es por vía electrónica) con el acuse de recibo del **SAT** y con la liga digital correspondiente.

3.1.9.- Declaración anual de los impuestos federales correspondientes al **ejercicio fiscal de 2010** (Original o copia certificada y copia simple, sólo en copia simple, si es por vía electrónica), con el acuse de recibo del **SAT** y con la liga digital correspondiente.

3.1.10.- Comprobante de pago de bases con sello bancario, cuya referencia deberá coincidir con la establecida en la Orden de Cobro generada por la Convocante (Original y copia simple legible, sólo en copia simple, si es por vía electrónica, con la liga digital correspondiente), debiendo la fecha y monto de dicho comprobante, estar dentro de lo señalado en los puntos **2.2.1, 2.2.2 y 2.3.2** de las presentes bases. **No cumplir con lo anterior será motivo de descalificación**

NOTA.- Sólo se tendrán por válidos los pagos de bases que se tramiten a través de la Dirección General de Adquisiciones, de conformidad con lo establecido en el punto 2.3.1. de las bases.

CONSIDERACIONES PARA LA PRESENTACIÓN DE LA DOCUMENTACIÓN LEGAL:

1.- En caso de que el licitante no presente la copia simple de algún documento, podrá, de así considerarlo pertinente y bajo su propio riesgo, dejar el documento original para copia y cotejo por parte de la Convocante, pudiendo solicitar su devolución hasta el fallo de la licitación.

2.- Se solicita a los Licitantes que la documentación legal original y copia solicitada, según sea el caso, se presente debidamente señalada para su rápida identificación, en un solo sobre, invariablemente cerrado y sellado con cinta adhesiva, debidamente identificado con el nombre del Licitante, número de licitación y la leyenda "Documentación legal" o "Sobre 1"; los originales o copias certificadas estarán en un fólder y las copias simples invariablemente en tamaño carta, en otro fólder con broche tipo "baco", dentro del sobre; respetando en ambos casos el orden de presentación.

4.- ASPECTOS TÉCNICOS

El **SEGUNDO SOBRE** identificado con el nombre del licitante, número de licitación, la leyenda "Propuesta Técnica" o "Sobre 2", deberá contener:

4.1.- PROPUESTA TÉCNICA.

4.1.1.- La propuesta técnica **ANEXO B** deberá estar impresa en papel original membretado del Licitante, **EN DOS TANTOS** (original y copia debidamente separados), debiendo los 2 (dos) tantos (original y copia) ser exactamente iguales, tanto en anexos, cartas, etcétera y separando los originales de las copias.

La propuesta técnica (ANEXO B) así como demás cartas y documentos solicitados, que se anexen a la misma, invariablemente deberán estar impresos en papel original membretado del Licitante, indicando el número de la presente Licitación GESAL-060/2011 COMPRANET LA-921002997-N46-2011, debiendo la última hoja, además, contener la firma, nombre y puesto del representante legal del Licitante y encontrarse dentro del segundo sobre. No cumplir con lo anterior, será causa de descalificación.

Tanto el original, como la copia deberán estar debidamente separados, en diferentes recopiladores, debiendo el contenido de los dos tantos ser exactamente iguales.

NOTA: Con la finalidad de dar certidumbre al procedimiento, el Licitante, bajo su más estricta responsabilidad, deberá presentar la propuesta técnica (ANEXO B) y demás documentos solicitados, debidamente foliados en estricto orden consecutivo, sellados y firmados al calce en todas y cada una de las hojas por la persona autorizada para ello. De no hacerlo así, no tendrá derecho a reclamar la pérdida de documento alguno.

4.1.2.- Aquellos documentos que formen parte de la propuesta técnica y que por su misma naturaleza no puedan ser modificados o alterados, se acepta que se presenten en su forma original.

En caso de que se le soliciten **documentos originales para cotejo**, el licitante deberá incluir otra copia del mismo en el juego de los originales, toda vez que el documento ya cotejado le será devuelto.

4.1.3.- La propuesta técnica tomando como ejemplo el formato del **ANEXO B**, deberá estar debidamente capturada en un dispositivo **USB**, el cual será proporcionado por el Licitante, mismo que deberá encontrarse dentro del "**Sobre 2**" o **Propuesta Técnica**. La información contenida en el mismo deberá ser igual a la presentada en forma impresa; en caso que la propuesta capturada en el dispositivo abra pero no se encuentre el archivo; abra pero la misma se encuentre vacía; la información no coincida con la propuesta presentada en forma impresa y en aquellos casos no previstos, se aceptará y prevalecerá como válida la propuesta impresa.

NOTA: El dispositivo **USB se les regresará** al finalizar el evento de Presentación de Documentación Legal y Apertura de Propuestas Técnicas.

Cabe aclarar que dicho formato (**ANEXO B**), será entregado por la Convocante al término del evento de la Junta de Aclaraciones, y el dispositivo solicitado deberá contener, asimismo, la información y modificaciones derivadas de la Junta de Aclaraciones.

SECRETARÍA DE ADMINISTRACIÓN
DIRECCIÓN GENERAL DE ADQUISICIONES
LICITACIÓN PÚBLICA NACIONAL GESAL-060/2011 COMPRANET LA-921002997-N46-2011
REFERENTE A LA CONTRATACIÓN PARA EL SERVICIO DE MANTENIMIENTO A LAS DIFERENTES ÁREAS QUE INTEGRAN LA
SUBSECRETARÍA DE INGRESOS DE LA SECRETARÍA DE FINANZAS DEL GOBIERNO DEL ESTADO DE PUEBLA.

Es importante que el licitante verifique antes de incluir su dispositivo USB en el sobre, que el mismo contenga una etiqueta con el nombre del licitante, número de licitación y "Propuesta Técnica"; que la información solicitada se encuentre debidamente capturada, no escaneada, a renglón seguido, sin dividir la tabla y que no tenga problema para leerse. Lo anterior con el objetivo de que la misma se pueda plasmar en el Acta correspondiente del evento señalado en el punto 9 de estas Bases. (No incluir imágenes).

4.2.- Todas las características y especificaciones que se manifiesten en su Propuesta Técnica (**ANEXO B**), deberán basarse invariablemente en lo requerido en el **ANEXO 1**, considerando los posibles cambios de la Junta de Aclaraciones, considerando el número de la partida, cantidad, unidad de medida y la descripción técnica detallada del servicio. No cumplir con lo anterior, será causa de descalificación, toda vez que son elementos esenciales para llevar a cabo la evaluación de la propuesta.

Nota: No se acepta poner la leyenda "**LO SOLICITADO EN EL ANEXO 1**" o la leyenda "**COTIZO**", por lo que el licitante al momento de elaborar su propuesta técnica deberá plasmar todo lo requerido en el **ANEXO 1**, considerando los posibles cambios de la Junta de Aclaraciones.

4.3.- **PERÍODO DE PRESTACIÓN DEL SERVICIO:** Será a los 60 días Hábiles a la formalización del contrato/pedido.

4.4.- **PERÍODO DE GARANTÍA:** Durante la vigencia del contrato.

4.4.1.- Los términos y condiciones establecidos en los puntos 4.3 y 4.4 deberán estar asentados en la propuesta técnica (**ANEXO B**) debiendo coincidir con lo solicitado. También se acepta asentar en su propuesta "**según Bases**" o "**el periodo requerido en Bases**". No cumplir con lo anterior será causa de descalificación.

4.5.- **REQUISITOS TÉCNICOS QUE COMPLEMENTAN Y CONFORMAN LA PROPUESTA TÉCNICA:** El licitante deberá anexar a su propuesta técnica dentro del segundo sobre lo siguiente: (No cumplir con alguno de ellos será causa de descalificación).

4.5.1.- Carta bajo protesta a decir verdad en hoja membretada del licitante y debidamente firmada por la persona autorizada para ello, en donde el licitante se compromete en caso de resultar adjudicado a lo siguiente:

a) A coordinarse con personal de la Subsecretaría de Ingresos para prestar el servicio a fin de no interrumpir las actividades diarias que se desempeñarán en las áreas a remodelar.

b) A contar con el personal técnico capacitado y necesario para cumplir en el tiempo requerido el servicio.

c) A contar con las herramientas, equipos y accesorios necesarios para brindar el servicio.

d) A contar con los medios de transporte apropiados para brindar el servicio.

e) A contar con las medidas de seguridad necesarias para prestar el servicio.

f) A retirar todo el material de desecho por sus propios medios y a dejar limpias las áreas de trabajo de las instalaciones del edificio de la Secretaría.

4.5.2.- Carta bajo protesta a decir verdad en hoja membretada del licitante y debidamente firmada por la persona autorizada para ello, en donde el licitante se compromete en caso de resultar adjudicado a lo siguiente:

a) A que será directamente responsable de los daños y perjuicios que se causen a la contratante y/o a terceros con motivo de la prestación de los servicios por negligencia, impericia, dolo o mala fe, o por mal uso que se haga de las instalaciones de la contratante.

b) A resguardar su herramienta, equipo, y todo su material que este ocupado al término del día de trabajo será su responsabilidad el cuidado y custodia de las mismas, por lo que la Secretaría no dará algún espacio físico.

4.5.3.- El licitante deberá presentar Currículum Vitae para comprobar su experiencia mínima de dos años en el servicio de mantenimiento que se requiere o de trabajos similares. Anexando:

- Relación de mínimo 3 clientes a los que se les haya realizado servicio igual o similar al solicitado, indicando nombre del contacto, dirección y teléfono.

4.5.4.- El licitante deberá presentar Currículum Vitae del responsable técnico que realizará la instalación de los aires acondicionados, en donde acredite una experiencia mínima de un año para la instalación de los bienes requeridos.

4.5.5.- **VISITA A LAS INSTALACIONES:** Los licitantes deberán acudir a la visita de las instalaciones de la Contratante en el domicilio indicado en el punto 1.1.7 de las presentes Bases, del 06 AL 13 DE OCTUBRE DE 2011 EN HORARIO DE 9:00 A 18:00 HORAS Y EL ÚLTIMO DÍA HASTA LAS 14:00 HORAS, debiendo llevar la constancia de visita (**ANEXO 2**) debidamente requisitada en original y dos copias, asimismo deberán anexar a su propuesta técnica dicha Constancia, no hacerlo será motivo de descalificación.

4.5.6.- Copia simple legible de 3 (tres) facturas y/o contratos expedidos por el licitante, en los que compruebe que ha prestado servicios iguales o similares a los licitados, **dentro del periodo de Enero 2009 a la fecha**, pudiéndose ocultar los precios en las citadas facturas o contratos.

Nota: La factura podrá ser expedida con posterioridad al periodo del servicio, siempre y cuando este haya sido prestado dentro del periodo marcado en este punto.

SECRETARÍA DE ADMINISTRACIÓN
DIRECCIÓN GENERAL DE ADQUISICIONES
LICITACIÓN PÚBLICA NACIONAL GESAL-060/2011 COMPRANET LA-921002997-N46-2011
REFERENTE A LA CONTRATACIÓN PARA EL SERVICIO DE MANTENIMIENTO A LAS DIFERENTES ÁREAS QUE INTEGRAN LA
SUBSECRETARÍA DE INGRESOS DE LA SECRETARÍA DE FINANZAS DEL GOBIERNO DEL ESTADO DE PUEBLA.

Si alguna de las facturas no presenta fecha del periodo de prestación del servicio, se tomará como válida la fecha de expedición, siempre y cuando se encuentre dentro del periodo requerido.

Si alguna de las facturas solicitadas no hace referencia al periodo señalado en el punto 4.5.6, será motivo de descalificación.

4.6.- INFORMATIVOS.

4.6.1.- Se anexan planos (**ANEXO 3**) en las presentes bases, referentes a los incisos que se describen en la partida (**ANEXO 1**); **d)** Otros Trabajos de Mantenimiento para la ubicación de muros de tabla roca y **e)** Mantenimiento a las Instalaciones Eléctricas en el apartado de salidas de red.

4.6.2.- Los Licitantes solo podrán presentar una propuesta técnica por partida, en caso de presentar dos opciones o más, será descalificado en la partida, asimismo en la propuesta técnica solo se asentarán las características ofertadas.

4.6.3.- En caso de que el dispositivo **USB** entregado por los licitantes para cubrir con los puntos **4.1.3** y **5.1.1**, no pueda ser abierto por el equipo de la convocante o bien no contenga los archivos respectivos (propuesta técnica y/o propuesta económica), durante los eventos correspondientes, se procederá a obtener copia fotostática o escaneada de sus propuestas, con el objetivo de adjuntarlas al acta correspondiente, formando parte integrante de las mismas, y sean conocidas por todos los licitantes; sin que esto sea motivo de descalificación.

4.6.4.- Se le solicita a los licitantes que en la presentación de sus propuestas se maneje preferentemente letra mínimo tamaño 10, ya que permite una rápida identificación de los datos asentados.

4.6.5.- INTEGRACIÓN DE LAS PROPUESTAS

La propuesta técnica deberá presentarse dentro del segundo sobre, de la siguiente manera:

a) En 2 (dos) tantos (original y copia) exactamente iguales y separando los originales de las copias, en recopiladores diferentes.

b) La presentación de las propuestas será en recopiladores tipo Lefort de dos argollas preferentemente, o en carpetas de 3 argollas, solicitando atentamente **no presentar hojas sueltas y/o engrapadas, ni en fólder con broche.**

c) La documentación deberá venir organizada, a través de separadores o pestañas, de acuerdo al orden de los puntos señalados en las presentes Bases.

d) Cada uno de los documentos que integren la propuesta técnica, deberán estar debidamente foliados o numerados, tanto en el original como en la copia, incluyendo toda la documentación anexa que se les haya solicitado, de conformidad con la nota indicada en el punto **4.1.1** de las presentes bases.

e) Los documentos que se anexen y no hayan sido solicitados en las presentes Bases, no serán considerados para la evaluación técnica.

Debido a que los 2 juegos deberán ser exactamente iguales, se recomienda sacar las copias una vez que se haya integrado, firmado y foliado toda la documentación del original.

5.- ASPECTOS ECONÓMICOS

El **TERCER SOBRE** identificado con el nombre del licitante, número de licitación, la leyenda **Propuesta Económica o "Sobre 3"**, deberá contener:

5.1.- PROPUESTA ECONÓMICA.

5.1.1- La propuesta económica **ANEXO C**, deberá estar impresa en papel membretado original del licitante, indicando el número de la presente **Licitación GESAL-044/2011 COMPRANET LA-921002997-N60-2011**, solo en original, debiendo contener invariablemente la firma en todas y cada una de las hojas, por la persona autorizada para ello, indicando nombre y puesto del licitante.

NOTA: Con la finalidad de dar certidumbre al procedimiento, el Licitante, bajo su más estricta responsabilidad, deberá presentar la propuesta económica (ANEXO C) y demás documentos solicitados, debidamente foliados en estricto orden consecutivo, sellados y firmados al calce en todas y cada una de las hojas por la persona autorizada para ello. De no hacerlo así, no tendrá derecho a reclamar la pérdida de documento alguno.

La propuesta económica del Licitante, tomando como ejemplo el **ANEXO C** deberá considerar cada uno de los puntos que aquí se enumeran, debidamente capturada en un dispositivo **USB** el cual será proporcionado por el Licitante, mismo que deberá encontrarse dentro del **"Sobre 3" ó Propuesta Económica**. La información contenida deberá ser igual a la expresada en forma impresa; en caso de que, la propuesta capturada en el dispositivo abra pero no se encuentre; abra pero la misma se encuentre vacía; la información no coincida con la propuesta presentada en forma impresa y en aquellos casos no previstos, se aceptará y prevalecerá como válida la propuesta impresa.

NOTA: El dispositivo **USB se les regresará** al finalizar el evento de apertura de propuestas económicas.

SECRETARÍA DE ADMINISTRACIÓN
DIRECCIÓN GENERAL DE ADQUISICIONES
LICITACIÓN PÚBLICA NACIONAL GESAL-060/2011 COMPRANET LA-921002997-N46-2011
REFERENTE A LA CONTRATACIÓN PARA EL SERVICIO DE MANTENIMIENTO A LAS DIFERENTES ÁREAS QUE INTEGRAN LA
SUBSECRETARÍA DE INGRESOS DE LA SECRETARÍA DE FINANZAS DEL GOBIERNO DEL ESTADO DE PUEBLA.

Cabe aclarar, que dicho formato será entregado por la Convocante, al término del evento de Junta de Aclaraciones, y el dispositivo solicitado deberá contener, asimismo, la información y modificaciones derivadas de la Junta de Aclaraciones.

5.1.2.- Los precios deberán presentarse en Moneda Nacional, con **2 decimales** como máximo, y deberán mencionar en la propuesta, que **“Los precios serán firmes hasta la total prestación del servicio”**. No presentarla así, será causa de descalificación.

5.1.3.- La propuesta económica no deberá presentar raspaduras, enmendaduras o correcciones.

5.1.4.- En caso de existir descuentos, se deberán incluir en su propuesta.

5.1.5.- En caso de que existan errores aritméticos, éstos serán rectificadas, prevaleciendo invariablemente el precio unitario ofertado.

5.1.6.- Solo será cubierto por la contratante, el impuesto al valor agregado (IVA); cualquier otro impuesto o derecho deberá ser cubierto por el proveedor

5.1.7.- En caso de que existiere algún error en el cálculo del IVA (16%), la convocante podrá hacer la corrección de dicho impuesto, sin que esto, sea motivo de descalificación.

5.1.8.- Los licitantes solo podrán presentar una propuesta económica, en caso de presentar dos propuestas o más, el Licitante será descalificado.

5.1.9.- Se solicita que los precios unitarios presentados se protejan con cinta adhesiva preferentemente.

5.1.10.- En el precio ofertado, el Licitante deberá considerar lo concerniente a transportación, alimentación y viáticos en general derivado de la prestación del servicio; por lo que en caso de resultar adjudicado, no podrá exigir mayor retribución por ningún otro concepto. No se aceptarán proposiciones escaladas de precios, las propuestas serán en precios fijos hasta el término del contrato.

Es importante que el licitante verifique antes de incluir su dispositivo USB en el sobre, que el mismo contenga una etiqueta con el nombre del licitante, número de licitación y “Propuesta Económica”, que la información solicitada se encuentre debidamente capturada, no escaneada, a renglón seguido y que no tenga problema para leerse.

Lo anterior, con el objeto de que la misma se pueda plasmar en el Acta correspondiente, del evento señalado en el punto 12 de estas Bases. (No incluir imágenes).

5.2.- REQUISITO ECONÓMICO:

Todos los licitantes deberán anexar a su propuesta económica, en el tercer sobre, lo siguiente:

5.2.1.- Garantía de seriedad, conforme al punto **6** de estas Bases. No cumplir con lo anterior será causa de descalificación.

6.- GARANTÍA DE SERIEDAD DE PROPUESTA.

6.1.- En apego al Artículo 126 fracción I de la Ley, los Licitantes garantizarán la seriedad de sus propuestas, mediante póliza de fianza o cheque cruzado, el cual deberá contener la leyenda de “no negociable”, en cualquiera de los dos casos deberá expedirse a favor de la **“Secretaría de Finanzas del Gobierno del Estado de Puebla”**, por un importe equivalente al 10% (diez por ciento) **del monto total de su propuesta** sin incluir el IVA.

La garantía se exige para cubrir al Gobierno del Estado de Puebla, contra el riesgo de incumplimiento por parte de los licitantes en los siguientes casos:

a) Si el Licitante retira su oferta.

b) Si el Licitante al que se le adjudicó el pedido derivado de esta licitación, no firma el mismo, de conformidad con los plazos establecidos en estas Bases.

En cualquiera de estos casos, la garantía de seriedad se aplicará en beneficio del Gobierno del Estado de Puebla, como indemnización por los daños ocasionados. Esta garantía deberá presentarse **dentro del “Sobre 3”**.

6.2.- En caso de que los licitantes, para garantizar sus propuestas, decidan otorgar póliza de fianza, ésta deberá ser expedida por Afianzadora autorizada conforme a la Ley Federal de Instituciones de Fianzas, y su redacción será conforme al **ANEXO D**.

6.3.- No se aceptarán garantías con enmendaduras, tachaduras, rotas o perforadas. Ni cheques de cuentas de persona distinta al licitante. El presentarlas así, será causa de descalificación.

Nota importante: En caso de presentar cheque cruzado, éste deberá estar en mica o sobre; por lo que no se aceptarán cheques engrapados o pegados en hojas blancas.

6.4.- Esta garantía se regresará a los licitantes que no hayan resultado adjudicados, en un tiempo de 15 días posteriores a la notificación del fallo respectivo.

6.5.- Por lo que respecta al proveedor adjudicado, se le devolverá una vez que presente la garantía de cumplimiento respectiva con sello de recibido por parte de la Convocante.

6.6.- El horario para recoger dichas garantías, será los días viernes de 14:00 a 15:00 horas en las oficinas de la Convocante; presentando lo siguiente:

a) Recibo de la garantía que le fue entregado en el evento de apertura económica

SECRETARÍA DE ADMINISTRACIÓN
DIRECCIÓN GENERAL DE ADQUISICIONES
LICITACIÓN PÚBLICA NACIONAL GESAL-060/2011 COMPRANET LA-921002997-N46-2011
REFERENTE A LA CONTRATACIÓN PARA EL SERVICIO DE MANTENIMIENTO A LAS DIFERENTES ÁREAS QUE INTEGRAN LA
SUBSECRETARÍA DE INGRESOS DE LA SECRETARÍA DE FINANZAS DEL GOBIERNO DEL ESTADO DE PUEBLA.

- b) Oficio de solicitud respectivo
- c) Copia de identificación oficial de la persona que recibirá la garantía.

6.7.- La devolución de las garantías de seriedad se realizará máximo dentro de los 6 meses posteriores a la comunicación del Fallo de esta Licitación; después de este plazo, las garantías serán consideradas como canceladas y resguardadas en el Archivo General.

EVENTOS DE LA LICITACIÓN

7.- PREGUNTAS PREVIAS A LA JUNTA DE ACLARACIONES.

7.1.- Las dudas referentes a las especificaciones descritas, puntos de las Bases y requisitos para los Licitantes, serán recibidas del **06 DE OCTUBRE AL 12 DE OCTUBRE DE 2011 DE LAS 09:00 A LAS 18:00 HORAS**, y hasta el **13 DE OCTUBRE A LAS 16:00 HORAS**, posterior a este horario no se aceptará pregunta alguna.

Estas deberán ser enviadas invariablemente en el formato identificado como **ANEXO F** (no escaneado), única y exclusivamente a través de los correos electrónicos que a continuación se señalan, **debiendo enviar copia del recibo de pago de Bases** respectivo, por el mismo medio.

lorena.fuente@puebla.gob.mx
loredfh@hotmail.com
montserrat.gamboa@puebla.gob.mx
licitaciones@puebla.gob.mx
licitaciones.sa.puebla@gmail.com

Queda bajo la responsabilidad de los licitantes, el llamar al teléfono (222) 2 29 70 00 ext. 5033 ó 5074 para confirmar que sus preguntas hayan sido recibidas, lo anterior deberá realizarse antes de la fecha y hora de vencimiento señaladas en el punto 7.1

Lo anterior, con el fin de que la convocante esté en posibilidad de analizar, responder y dar lectura a las respuestas de las dudas planteadas en tiempo y forma en el evento de Junta de Aclaraciones; en caso de no enviarlas a los correos antes mencionados o no confirmar la recepción de las mismas **en los teléfonos arriba señalados**, a Convocante no se hace responsable de que las dudas presentadas no sean respondidas.

7.2.- Por ningún motivo se aceptarán preguntas por escrito, en forma directa, en el mismo acto, ni vía fax, debiendo ser remitidas, invariablemente, a través de las direcciones electrónicas hasta la hora antes señalada en el punto **7.1**. Asimismo, no se aclarará, en el evento señalado en el punto **8** de estas Bases, duda alguna que no haya sido planteada con anterioridad o en el horario antes señalado. Solo serán contestadas las preguntas de carácter técnico y legal previamente presentadas, reservándose la Convocante el derecho de resumirlas en caso de que éstas contengan comentarios adicionales.

7.3.- Las preguntas de los licitantes deberán realizarse precisando a qué punto de las Bases o partida del **ANEXO 1** se refieren; en caso de no presentarse como se indica, no serán tomadas en cuenta.

7.4.- No se tomarán en cuenta las preguntas de aquellos licitantes que no hayan enviado su recibo de pago de Bases, previamente al evento de Junta de Aclaraciones.

8.- JUNTA DE ACLARACIONES.

8.1.- FECHA, HORA Y LUGAR.- Este evento se llevará a cabo el día **MARTES 18 DE OCTUBRE DE 2011 A LAS 17:15 HORAS**, en la **Sala Principal de Juntas**, ubicada en el **segundo** piso del domicilio de la Convocante.

NOTA: LOS LICITANTES DEBERÁN TRAER MEMORIA USB PARA QUE SE LES PROPORCIONE COPIA DEL ACTA DEL EVENTO.

8.2.- Un representante de la Convocante dará lectura a las respuestas de las preguntas que los Licitantes hayan presentado, previo a este evento y por escrito, en los términos señalados en el punto **7** de estas Bases.

8.3.- Los representantes de la Convocante, de la Contratante y de Secretaría de la Contraloría, así como los licitantes presentes, firmarán el acta, en la cual se encontrarán asentadas las aclaraciones a las dudas presentadas.

8.4.- Se entregará copia del acta a los asistentes y se procederá a subir la misma a la página electrónica de la presente licitación, en el Sistema COMPRANET.

8.5.- Todo lo que se establezca en el Acta de la Junta de Aclaraciones, será parte integrante de estas Bases, de conformidad al Artículo 81 fracción II de la Ley. No cumplir con lo anterior, será causa de descalificación.

8.6.- La convocante podrá convocar a una segunda o subsecuente Junta de Aclaraciones, cuando a su criterio sea necesario para resolver cualquier incidencia dentro de la presente licitación. La notificación a los licitantes será realizada con la suficiente antelación a través del correo electrónico o número telefónico que haya registrado en el **Anexo G**.

SECRETARÍA DE ADMINISTRACIÓN
DIRECCIÓN GENERAL DE ADQUISICIONES
LICITACIÓN PÚBLICA NACIONAL GESAL-060/2011 COMPRANET LA-921002997-N46-2011
REFERENTE A LA CONTRATACIÓN PARA EL SERVICIO DE MANTENIMIENTO A LAS DIFERENTES ÁREAS QUE INTEGRAN LA
SUBSECRETARÍA DE INGRESOS DE LA SECRETARÍA DE FINANZAS DEL GOBIERNO DEL ESTADO DE PUEBLA.

NOTA: Toda vez que la presencia del licitante no es requisito indispensable para participar en este evento, su inasistencia queda bajo su estricta responsabilidad, considerando que estará de acuerdo con las aclaraciones realizadas en la misma y que la Convocante se libera de cualquier responsabilidad en relación a que algún licitante, carezca de alguna información proporcionada en este evento. No obstante lo anterior, podrá acudir al domicilio de la Convocante, para solicitar copia del acta correspondiente o solicitarla vía correo electrónico, o bien consultarla en la página correspondiente a esta licitación en el Sistema COMPRANET.

9.- PRESENTACIÓN DE DOCUMENTACIÓN LEGAL Y APERTURA DE PROPUESTAS TÉCNICAS

9.1.- FECHA Y HORA.- Este evento será el día **VIERNES 21 DE OCTUBRE DE 2011 A LAS 14:15 HORAS**, en la **Sala Principal de Juntas**, ubicada en el **segundo** piso del domicilio de la Convocante; el registro se llevará a cabo **15 minutos antes de esa hora. EXACTAMENTE** a la hora señalada y tomando como base la hora que marca el reloj del recinto mencionado, se cerrarán las puertas del mismo, no permitiéndose posteriormente, el ingreso a documentación o licitante alguno, quedando descalificado automáticamente y sin responsabilidad alguna para la Convocante.

Para este evento, solo podrá estar presente **una sola persona** por licitante (el licitante o su representante legal).

NOTA: LOS LICITANTES DEBERÁN TRAER MEMORIA USB PARA QUE SE LES PROPORCIONE COPIA DEL ACTA DEL EVENTO, O TAMBIÉN SE PODRÁ UTILIZAR LA MEMORIA PRESENTADA DENTRO DEL SEGUNDO SOBRE.

9.2.- Los licitantes que adquirieron Bases y no estén presentes al iniciar este acto, quedarán automáticamente descalificados.

DESARROLLO DEL EVENTO.

9.3.- Se hará declaración oficial de apertura del evento.

9.4.- Se pasará lista de asistencia de los Licitantes, quienes deberán presentar, a través de sus representantes debidamente acreditados, los **TRES SOBRES IDENTIFICADOS, CERRADOS, FIRMADOS Y SELLADOS CON CINTA ADHESIVA, conforme a lo señalado en los puntos 3, 4 y 5 de estas Bases.**

9.5.- Con fundamento en el Artículo 85 fracción II de la Ley, se procederá a la apertura del primer sobre, con la documentación legal de cada Licitante, que debe contener los originales o copias certificadas y copias simples de la documentación solicitada, mismos que se cotejarán en el momento, y serán devueltos los originales o copias certificadas, excepto lo solicitado en el **ANEXO A**. Las copias simples se quedarán invariablemente en poder de la Convocante.

En caso de que algún Licitante quede descalificado por no presentar uno o varios de los documentos legales solicitados en el punto **3** de las presentes Bases, se le hará entrega inmediata de los dos sobres que contienen la propuesta técnica, así como la económica, quedando bajo su elección el abandonar el recinto en ese momento.

9.6.- En caso de que la documentación presentada se encuentre completa, se procederá a abrir el segundo sobre de cada Licitante, el cual debe contener lo solicitado en el punto **4** de estas Bases.

9.7.- Las propuestas serán rubricadas por los asistentes a este evento.

9.8.- Se levantará acta circunstanciada del evento de presentación de documentación legal y apertura de propuestas técnicas, asentando los motivos de la descalificación de aquellos Licitantes que hubiesen omitido cualquiera de los requisitos a que se refieren los puntos **3 y 4** de las presentes Bases, las propuestas recibidas y las observaciones respectivas. El acta será firmada por los asistentes a este evento, entregándoles copia al final del mismo.

9.9.- La omisión de firmas por parte de algún Licitante o representante, no invalidará el contenido y efecto del acta.

9.10.- El tercer sobre de cada Licitante, cerrado y sellado, que debe contener la Propuesta Económica y la Garantía de Seriedad de la propuesta, será debidamente firmado por los asistentes, quedando los mismos, en custodia de la Convocante, hasta el día del evento de la apertura de propuestas económicas.

10.- DICTAMEN TÉCNICO.

La Convocante y la Contratante realizarán la evaluación de las propuestas técnicas recibidas, para determinar el Dictamen Técnico respectivo, mismo que se dará a conocer en el evento señalado en el punto **11** de estas Bases.

CRITERIOS QUE SE APLICARÁN PARA LA EVALUACIÓN DE LAS PROPUESTAS

10.1.- Se evaluará que la descripción técnica ofertada por el Licitante, corresponda invariablemente con lo solicitado en el **Anexo 1** de estas Bases, así como los cambios derivados de la Junta de Aclaraciones. No cumplir con lo anterior, será causa de descalificación.

10.2.- Elementos para la evaluación técnica: La evaluación de las propuestas técnicas se realizará comparando lo ofertado por los Licitantes, con:

- a) Todo lo solicitado en estas Bases.
- b) Cartas, Curriculum, etcétera.

10.3.- Las propuestas de los Licitantes que no cumplan con todos y cada uno de los requisitos exigidos en estas Bases, serán desechadas; en virtud de que todos los puntos de ésta son esenciales.

SECRETARÍA DE ADMINISTRACIÓN
DIRECCIÓN GENERAL DE ADQUISICIONES
LICITACIÓN PÚBLICA NACIONAL GESAL-060/2011 COMPRANET LA-921002997-N46-2011
REFERENTE A LA CONTRATACIÓN PARA EL SERVICIO DE MANTENIMIENTO A LAS DIFERENTES ÁREAS QUE INTEGRAN LA
SUBSECRETARÍA DE INGRESOS DE LA SECRETARÍA DE FINANZAS DEL GOBIERNO DEL ESTADO DE PUEBLA.

10.4.- La evaluación de las proposiciones, en ningún caso, estará sujeta a mecanismos de puntos o porcentajes.

**11.- COMUNICACIÓN DE EVALUACIÓN TÉCNICA Y
APERTURA DE PROPUESTAS ECONÓMICAS.**

11.1.- FECHA, HORA Y LUGAR.- Este evento se llevará a cabo el día **VIERNES 28 DE OCTUBRE DE 2011 A LAS 09:45 HORAS**, en la **Sala Principal de Juntas**, ubicada en el **segundo** piso del domicilio de la Convocante.

NOTA: LOS LICITANTES DEBERÁN TRAER MEMORIA USB PARA QUE SE LES PROPORCIONE COPIA DEL ACTA DEL EVENTO, O TAMBIÉN SE PODRÁ UTILIZAR LA MEMORIA PRESENTADA DENTRO DEL TERCER SOBRE.

NO ES OBLIGATORIA LA PRESENCIA DE LOS LICITANTES, Y LA FALTA DE ALGUNA FIRMA NO INVALIDARÁ EL ACTA.

11.2.- La Convocante procederá a informar el resultado de la evaluación de las propuestas técnicas, de cada Licitante, según dictamen correspondiente.

11.3.- Respecto de las propuestas técnicas descalificadas, en ese momento le será devuelto el tercer sobre al Licitante, siempre y cuando se identifique como Representante Legal o presente carta poder.

11.4.- Si la propuesta técnica es rechazada y el Licitante no asiste a este evento, el tercer sobre cerrado y sellado, quedará en poder de la Convocante, hasta en tanto el Licitante acuda a solicitarlo. Una vez firmada el acta correspondiente a esta comunicación de evaluación técnica, se procederá con:

12.- APERTURA DE PROPUESTAS ECONÓMICAS.

DESARROLLO DEL EVENTO

12.1.- Se hará declaración oficial de inicio del evento de apertura de propuestas económicas.

12.2.- Se pasará lista de asistencia de los Licitantes cuyas propuestas técnicas fueron aceptadas.

12.3.- Se procederá a la apertura del tercer sobre de cada Licitante, y una vez verificada la Garantía de Seriedad, se dará lectura en voz alta a las propuestas económicas.

12.4.- Cuando algún Licitante no asista a este evento, y su propuesta técnica sea aceptada, su tercer sobre que debe contener la propuesta económica así como la garantía solicitada, en ese instante, será abierto por un Representante de la Convocante, y se procederá a dar lectura a la misma.

12.5.- Las propuestas económicas serán firmadas por los asistentes a este evento.

12.6.- Se levantará acta circunstanciada del evento, asentando los importes unitarios y totales de todas y cada una de las propuestas económicas aceptadas y las observaciones respectivas; firmando los representantes de la Contratante, Convocante y Secretaría de la Contraloría, así como de los Licitantes cuyas propuestas económicas fueron recibidas; y entregando copia, al final del evento, a los mismos.

NO ES OBLIGATORIA LA PRESENCIA DE LOS LICITANTES, Y LA FALTA DE ALGUNA FIRMA NO INVALIDARÁ EL ACTA

13.- FALLO.

13.1.- Este evento se llevará a cabo el día **VIERNES 28 DE OCTUBRE DE 2011 A LAS 17:30 HORAS**, en la **Sala de Juntas de la Dirección General de Adquisiciones**, ubicada en el **tercer** piso del domicilio de la Convocante.

NOTA: LOS LICITANTES DEBERÁN TRAER MEMORIA USB PARA QUE SE LES PROPORCIONE COPIA DEL ACTA DEL EVENTO.

NO ES OBLIGATORIA LA PRESENCIA DE LOS LICITANTES, Y LA FALTA DE ALGUNA FIRMA NO INVALIDARÁ EL ACTA. LOS LICITANTES PODRÁN SOLICITAR SU ACTA A TRAVÉS DE CORREO ELECTRÓNICO.

13.2.- En sustitución de este acto, la Convocante podrá optar por notificar el fallo, a través de medios electrónicos.

14.- DESCALIFICACIÓN DE LOS LICITANTES

Será motivo de descalificación a los Licitantes que incurran en uno o más de los siguientes supuestos:

14.1.- Por no estar presentes al iniciar el evento de presentación de documentación legal y apertura de propuestas técnicas.

14.2.- Si no presenta o no cumple con todos y cada uno de los requisitos solicitados en las Bases de la presente licitación, de conformidad a lo señalado en el Artículo 80 fracción VII de la Ley, ya que todos los requisitos solicitados son esenciales.

14.3.- Si no presenta la propuesta técnica, y/o propuesta económica y demás documentos solicitados, o bien si estos no se presentan en hoja membretada original del Licitante, indicando número de la presente licitación, la última hoja conteniendo la firma, nombre y puesto del representante legal del Licitante.

14.4.- Si se comprueba que tienen acuerdo con otros Licitantes que participen en esta licitación, para elevar los precios del servicio que se está licitando.

SECRETARÍA DE ADMINISTRACIÓN
DIRECCIÓN GENERAL DE ADQUISICIONES
LICITACIÓN PÚBLICA NACIONAL GESAL-060/2011 COMPRANET LA-921002997-N46-2011
REFERENTE A LA CONTRATACIÓN PARA EL SERVICIO DE MANTENIMIENTO A LAS DIFERENTES ÁREAS QUE INTEGRAN LA
SUBSECRETARÍA DE INGRESOS DE LA SECRETARÍA DE FINANZAS DEL GOBIERNO DEL ESTADO DE PUEBLA.

14.5.- Si no presenta la garantía solicitada en el punto 6 de estas Bases dentro del tercer sobre, si no viene expedida a favor de la **Secretaría de Finanzas del Gobierno del Estado de Puebla** o bien, cuando el valor de la garantía para la seriedad de la propuesta, sea inferior al 10% (diez por ciento) **del monto total de su propuesta**, sin incluir el IVA., o bien dicha garantía se encuentra rota, perforada o a nombre de otra persona distinta al Licitante.

14.6.- Si se comprueba que incurrieron en falsedad en la información presentada.

14.7.- Cuando se compruebe que algún Licitante se encuentre dentro de los supuestos que marca el Artículo 77 de la Ley.

14.8.- Si su propuesta no indica el periodo de garantía o el periodo de prestación del servicio, o si cualquiera de los dos no cumple con los tiempos establecidos en estas Bases.

14.9.- Si en la propuesta ya sea técnica o económica, o en ambas, existe información que se contradiga.

14.10.- En caso de que la carta solicitada en el punto 3.1.7 se presente con alguna restricción o salvedad.

14.11.- Cualquier punto o concepto adicional no solicitado en las Bases, que sea presentado en la propuesta técnica o económica y que este afecte a los intereses del Gobierno del Estado de Puebla.

14.12.- Si se demuestra que el Licitante utiliza o ha utilizado documentación no auténtica, falsa, apócrifa o declarado falsamente en éste o cualquier otro procedimiento de adjudicación, previsto por la Ley, en el que se encuentre participando, cualquiera que sea el estado del procedimiento en cuestión.

14.13.- La inclusión de elementos en cualquiera de las propuestas técnica, económica e incluso en la documentación legal, que implique el otorgamiento de servicios en condiciones inferiores a las establecidas por las Bases, y eventualmente modificadas por la Junta de Aclaraciones; toda vez que lo anterior, representa una negociación indirecta de las Bases, de conformidad con lo establecido en los artículos 79 fracción V y 80 fracción X de la Ley; numerales que expresamente establecen que el contenido de las Bases no es negociable.

14.14.- En aquellos casos en que la inclusión sea de elementos que impliquen condiciones superiores a las establecidas, se estará a lo que al efecto determine la Convocante, previo análisis de la conveniencia de la aceptación de dichas condiciones; por lo que de determinarse que no son convenientes y por ende representan ofrecimiento de condiciones inferiores, será procedente la descalificación.

14.15.- Por no cumplir con la descripción detallada del servicio en su propuesta técnica conforme al **ANEXO 1** de estas Bases, o por no considerar los cambios derivados de la Junta de Aclaraciones.

14.16.- Por no presentar los **ANEXOS B Y C** debidamente requisitados, o bien la información contenida no coincida conforme a lo solicitado en el **ANEXO 1 y los cambios solicitados en la Junta de Aclaraciones**, o si estos no se presentan en los formatos indicados en estas Bases.

14.17.- Por no presentar el comprobante con sello bancario, en original y copia simple legible; o bien, si el mismo no coincide con la referencia de la orden de cobro generada por la Convocante o no se encuentre pagado en la fecha y con el monto señalados en los puntos **2.2.1, 2.2.2 y 2.3.2** de las Bases.

14.18.- Si en el evento señalado en el punto 9 de estas Bases, no presenta todos o alguno de los 3 sobres requeridos.

14.19.- Por no aplicar en sus propuestas técnica y económica los cambios derivados de la Junta de Aclaraciones.

14.20.- Por no presentar o por no cumplir con algún requisito legal solicitado en el punto 3 de las presentes Bases.

14.21.- Por no presentar o por no cumplir con algún requisito técnico o económico solicitado.

14.22.- Por no presentar los dispositivos **USB** solicitados en los puntos **4.1.3** y **5.1.1** dentro de los sobres respectivos.

14.23.- Si modifica los formatos de las propuestas técnica (**ANEXO B**) y económica (**ANEXO C**), o bien las cantidades o unidad de medida no coinciden con las solicitadas.

14.24.- Por no presentar la constancia de visita a las instalaciones de la contrante, debidamente requisitada y sellada (ANEXO 2).

14.25.- EXCEPCIONES A LA DESCALIFICACIÓN DE LOS LICITANTES.

14.25.1.- En aquellos casos que en el primer sobre el licitante presente algún documento sin firma, o incluso no presente la carta solicitada en el punto 3.1.7 de las presentes bases, será procedente que en el acto de presentación de documentación legal y apertura de propuestas técnicas se pueda firmar o se proporcione al licitante un formato para que lo requiriera en ese mismo momento. Será considerado en ambos casos como un solo error de presentación.

SECRETARÍA DE ADMINISTRACIÓN
DIRECCIÓN GENERAL DE ADQUISICIONES
LICITACIÓN PÚBLICA NACIONAL GESAL-060/2011 COMPRANET LA-921002997-N46-2011
REFERENTE A LA CONTRATACIÓN PARA EL SERVICIO DE MANTENIMIENTO A LAS DIFERENTES ÁREAS QUE INTEGRAN LA
SUBSECRETARÍA DE INGRESOS DE LA SECRETARÍA DE FINANZAS DEL GOBIERNO DEL ESTADO DE PUEBLA.

14.25.2.- En caso que en el primer sobre no se presentase alguna de las copias simples que se solicitan, con excepción de las relativas al acta constitutiva, sus modificaciones, así como el poder del punto 3.1.6, la Convocante podrá suplir la omisión de copia simple, siempre y cuando la Convocante determine que no se entorpece con ello el desarrollo de la licitación. Cada una de las copias omitidas que sean suplidas por parte de la Convocante se considerarán como un error de presentación.

14.25.3.- En caso que al abrir el segundo y tercer sobre se advierta que las propuestas no se encuentran firmadas, la Convocante podrá permitir que en ese momento el apoderado o persona que lo represente en dicho acto y esté facultado para ello, proceda a la firma de las mismas. Esta firma se considerará como un error de presentación.

14.25.4.- En caso que la identificación oficial que la persona asistente exhiba no esté vigente, podrá subsanar esta omisión presentando alguna otra que sí cumpla con este requisito, ante la Convocante al día hábil siguiente en horario de oficina, dejando en su poder copia simple de la misma. Esto se considerará como un error de presentación.

Se considerará como identificación oficial aquella que sea emitida por un Organismo Gubernamental, con excepción a la Cartilla del Servicio Militar Nacional.

14.25.5.- En caso que la garantía de sostenimiento presente errores subsanables, el licitante podrá enmendarlo ante la convocante hasta dos horas antes del evento de fallo de la licitación, esto se considerará como un error de presentación.

14.25.6.- En caso de no presentar los dispositivos USB solicitados en los puntos 4.1.3. y 5.1.1, esto se tomará como un error de presentación.

14.25.7.- El número máximo de errores de presentación permitidos a un licitante a lo largo de todo el procedimiento de licitación **SERÁ DE TRES**, por ende si el licitante llegase a presentar cualquiera otra omisión, la misma **NO SERÁ SUBSANADA** y será descalificado.

NOTA: En caso de que el licitante no subsane los errores de presentación enumerados en este capítulo, en los plazos señalados, será motivo de descalificación.

15.- CRITERIOS DE ADJUDICACIÓN.

15.1.- El criterio de adjudicación será **global** a la propuesta económica más baja, de aquel licitante que haya cumplido con los requisitos legales, técnicos y económicos solicitados.

15.2.- Si resultare que 2 ó más propuestas satisfacen la totalidad de los requerimientos de la convocante, y exista un empate en precio, se adjudicará la partida de aquel licitante que siendo persona física o jurídica, tenga establecido su domicilio fiscal dentro del territorio del Estado de Puebla; entendido como tal domicilio el que se haya manifestado ante el registro federal de contribuyentes para los efectos fiscales; si una vez verificado esto apareciere que más de un proveedor tiene la personalidad de poblano, se establecerá el procedimiento de puja a la baja, en el cual los licitantes poblanos en empate, podrán en ese mismo acto reevaluar sus propuestas y otorgar una nueva, la cual no deberá ser superior a la originalmente presentada.

16.- DECLARACIÓN DE LICITACIÓN Y/O PARTIDA DESIERTA O CANCELADA.

La presente licitación se podrá declarar desierta:

16.1.- Cuando todas las propuestas presentadas no reúnan los requisitos esenciales previstos en las Bases, con fundamento en el Artículo 92 fracción I de la Ley.

16.2.- Si después de efectuada la evaluación, no fuese posible adjudicar el contrato/pedido objeto de la presente licitación con ningún Licitante, porque sus precios rebasen el presupuesto autorizado, de conformidad con el Artículo 92 fracción II de la Ley.

16.3.- Cuando no adquieran estas Bases, por lo menos tres Licitantes, o habiéndose inscrito, no se presente ninguna propuesta, de conformidad con el Artículo 92 fracción III de la Ley.

16.4.- Cuando la propuesta económica ofertada que resulte ser la más baja, se encuentre por encima de los precios en el mercado será declarada desierta la partida correspondiente, para garantizar la eficacia y eficiencia en el ejercicio del gasto público, lo anterior con fundamento en el artículo 92 fracción IV en relación al artículo 16 de la Ley.

Asimismo, se puede cancelar, modificar o dar desierta una partida o la Licitación

16.5.- Por así convenir a los intereses de la Convocante y/o Contratante, de conformidad con el Artículo 92 fracción IV de la Ley.

16.6.- Por casos fortuitos o de fuerza mayor, o existan circunstancias que provoquen la extinción de la necesidad de esta licitación, de conformidad con el Artículo 91 de la Ley.

16.7.- Por restricciones presupuestales de la Contratante.

17.- GARANTÍA DE CUMPLIMIENTO.

17.1.- De conformidad con el Artículo 126 fracción III de la Ley, el proveedor ganador, garantizará el cumplimiento del contrato, así como la indemnización, por vicios ocultos, mediante cheque certificado, de caja, fianza o hipoteca otorgada a favor de **la Secretaría de Finanzas del Gobierno del Estado de Puebla**, por un importe equivalente al **10% (diez por ciento) del monto total del servicio adjudicado**.

Esta garantía deberá cubrir el cumplimiento oportuno del periodo del servicio, calidad y vicios ocultos y deberá presentarse a la firma del contrato/pedido citado, tomando como ejemplo el **ANEXO E**, en caso de ser fianza.

Nota: En el caso de que la garantía otorgada presente errores subsanables, se otorgará al licitante un lapso de 2 días hábiles a efecto de que enmiende los mismos, debiendo presentar dicha garantía en el domicilio de la convocante en horario de oficina.

17.2.- No se aceptarán garantías de cumplimiento de contrato/pedido diferente a cheque certificado de caja, fianza o hipoteca, con independencia del texto del contrato/pedido y del importe adjudicado.

17.3.- Cabe destacar que en caso de que el proveedor adjudicado no presente la garantía de cumplimiento, le será aplicado lo señalado en el Artículo 105 de la Ley.

17.4.- La garantía de cumplimiento, así como contra vicios ocultos (en caso de presentar póliza de fianza) deberá contener el siguiente texto básico:

Datos de la Compañía Afianzadora:

Nombre de la Empresa.
Folio de la póliza.
Fecha de expedición de la póliza.
Número de la fianza
Monto de la fianza con número y letra.
Datos económicos de la fianza (primas, gastos de expedición, subtotal, I.V.A., etc.)

18.- CONTRATOS.

18.1.- El Licitante que obtenga adjudicación, deberá presentarse a firmar y recibir el contrato y/o pedido derivado de la presente licitación **dentro de los 5 días hábiles** contados a partir del día siguiente a la fecha en la que se haya notificado el fallo, en las instalaciones de la Convocante, en el domicilio citado en el punto **1.1.6** de las presentes Bases; la fecha y hora exacta se dará a conocer en el acta del fallo respectivo. Estos documentos solamente se podrán entregar al representante acreditado, mediante la presentación de lo siguiente:

I.- Original y dos copias de la Garantía de Cumplimiento y contra Vicios Ocultos de contratos y/o pedidos.

II.- Cédula de identificación fiscal o R.F.C. (Dos copias simples legibles)

III.- Acta constitutiva de la persona jurídica (moral) o Acta de nacimiento, en caso de ser persona física (Dos copias simples legibles).

IV.- Poder notarial del representante o apoderado legal de la empresa (Dos copias simples legibles).

V.- Identificación Oficial vigente con fotografía del apoderado o representante legal (Dos copias simples legibles por ambos lados).

18.2.- En caso de no presentarse a la formalización del contrato/pedido o no entregar la garantía de cumplimiento dentro del tiempo y lugar estipulado en el punto anterior, se hará efectiva la garantía de seriedad de propuesta y la contratación pasará al segundo lugar.

19.- MODIFICACIÓN DE LOS CONTRATOS/PEDIDOS.

La Contratante podrá modificar el contrato/pedido bajo su responsabilidad y por razones fundadas, dentro de los seis meses posteriores a su firma; siempre que el monto total de las modificaciones no rebase, en conjunto o separadamente, el 20% (veinte por ciento) de los conceptos y volúmenes establecidos originalmente en los mismos. Esto se formalizará por escrito, de conformidad con el Artículo 112 de la Ley.

20.- RESCISIÓN DEL CONTRATO.

La Contratante podrá rescindir administrativamente el contrato/pedido, cuando el Proveedor no cumpla con las obligaciones derivadas del mismo, tales como:

20.1.- Si no se lleva a cabo el servicio en el tiempo y forma convenido.

20.2.- Incumplimiento de las obligaciones del contrato/pedido celebrado.

20.3.- Cuando las diversas disposiciones legales aplicables, al respecto así lo señalen.

20.4.- Por casos fortuitos o de fuerza mayor.

Cuando se rescinda el contrato, la Contratante deberá informar a la Convocante, a efecto de que ésta verifique conforme al criterio de adjudicación, si existe otra proposición que resulte aceptable, en cuyo caso, el contrato/pedido se celebrará con el Licitante que ocupará el segundo lugar en precios más bajos y cuya propuesta técnica haya sido aceptada.

20.5.- Para rescindir administrativamente el contrato/pedido por causas imputables al Proveedor, se hará de la siguiente manera:

a) Podrá iniciarse el procedimiento de rescisión, a partir del día siguiente a aquel en que se tenga conocimiento del incumplimiento.

SECRETARÍA DE ADMINISTRACIÓN
DIRECCIÓN GENERAL DE ADQUISICIONES
LICITACIÓN PÚBLICA NACIONAL GESAL-060/2011 COMPRANET LA-921002997-N46-2011
REFERENTE A LA CONTRATACIÓN PARA EL SERVICIO DE MANTENIMIENTO A LAS DIFERENTES ÁREAS QUE INTEGRAN LA
SUBSECRETARÍA DE INGRESOS DE LA SECRETARÍA DE FINANZAS DEL GOBIERNO DEL ESTADO DE PUEBLA.

b) Se comunicará por escrito al presunto infractor los hechos constitutivos de la infracción, para que dentro del término que para tal efecto se señale, y que no podrá ser menor a 3 (tres) días hábiles, exponga lo que a su derecho convenga y aporte las pruebas que estime pertinentes.

c) Transcurrido el término a que se refiere el punto anterior, se resolverá considerando los argumentos y pruebas que se hubiesen hecho valer; y

d) La resolución será debidamente fundada y motivada, y se notificará personalmente por correo certificado con acuse de recibo al infractor, dentro de un término de **15 DÍAS HÁBILES**.

21.- CONDICIONES Y LUGAR DE PRESTACIÓN DEL SERVICIO

21.1.- LUGAR DE PRESTACIÓN DEL SERVICIO.- El servicio deberá prestarse en el Almacén de la Subsecretaría de Ingresos ubicado en 11 Oriente número 2224 Col. Azcárate en Puebla, Puebla.

21.2.- El Proveedor deberá notificar a la Convocante y Contratante por correo electrónico o vía fax, a través del "Formato de Inicio de Servicio", con una anticipación de por lo menos 48 horas a la fecha de inicio del mismo.

Correos para notificación:

supervision.adquisiciones@hotmail.com
mariano.macias@puebla.gob.mx
licitaciones.sa.puebla@gmail.com;

Fax para notificación:

Directo: (222) 2 29 70 00 ext. 7124
Para confirmar: (222) 2 29 70 00 ext. 7104

A fin de que el trámite de pago se lleve a cabo sin interrupción alguna; pues de no hacerse la notificación de inicio del servicio respectivo, el trámite de pago se llevará a cabo hasta que la Convocante ejerza sus facultades de revisión.

21.3.- Para los efectos de la revisión, las Dependencias y Entidades estarán obligadas a permitir el acceso a los almacenes, bodegas o lugares en los que se presten los servicios, así como firmar los dictámenes que al efecto se levanten.

21.4.- El proveedor, al momento de iniciar el servicio deberá llevar consigo la siguiente documentación:

- a) Dos copias fotostáticas del contrato y/o pedido.
- b) Original y copia fotostática de la factura

Lo anterior de conformidad con lo dispuesto por el Artículo 107 fracción IV de la Ley.

22.- VALIDACIÓN DE FACTURAS.

22.1.- A efecto de que la Convocante valide las facturas para su cobro, la contratante y licitante ganador deberán haber formalizado el contrato y/o pedido, asimismo el proveedor deberá elaborar sus facturas detallando las especificaciones contenidas en el contrato y/o pedido, aclarando que si las especificaciones no caben en la factura, se podrán presentar en un anexo adjunto a la misma, el cual deberá estar debidamente referenciado, de igual forma, en la factura se deberá hacer mención del número de licitación que la origina.

22.2.- Previo a la presentación de la factura, el proveedor deberá recabar en esta, el sello de recibido del almacén de la contratante, la fecha, así como el nombre del responsable del almacén o lugar donde se haya iniciado el servicio, posteriormente el proveedor deberá acudir al domicilio de la convocante de lunes a viernes en horario de 9:00 a 14:00 hrs., con el fin de que se verifique el cumplimiento de los requisitos y se valide con el sello de Visto Bueno de la misma, para dejarlo en aptitud de iniciar su trámite de cobro.

NOTA: En caso de que exista alguna sanción impuesta por la contratante, derivada de alguna clase de incumplimiento, el proveedor deberá remitir el documento que acredite el pago de la misma junto con su factura, para su revisión y aprobación.

23.- SANCIONES Y PENAS CONVENCIONALES.

Las sanciones que la contratante aplicará serán las siguientes:

Se harán efectivas las garantías respectivas a la seriedad de las propuestas en los siguientes casos:

23.1.- Cuando los Licitantes no sostengan sus ofertas o se retiren de la licitación, después del acto de apertura de propuestas técnicas.

23.2.- Cuando el Licitante adjudicado no confirme su aceptación para que se le adjudique el contrato/pedido dentro de los 5 (cinco) días hábiles siguientes a la fecha en que se hubiere comunicado el fallo.

23.3.- Cuando el Licitante adjudicado no entregue la garantía de cumplimiento, dentro de los 5 (cinco) días hábiles posteriores a la comunicación del fallo.

23.4.- Se hará efectiva la garantía de cumplimiento, cuando exista incumplimiento en el servicio, por no iniciar el servicio motivo de esta licitación en los plazos y especificaciones establecidos en las Bases, o por dar servicios de calidad inferior a la pactada.

23.5.- Las penas convencionales que se aplicarán por retrasos en el inicio del servicio, serán como sigue:

a).- Rescisión del contrato/pedido correspondiente, haciendo efectiva la póliza de garantía entregada.

SECRETARÍA DE ADMINISTRACIÓN
DIRECCIÓN GENERAL DE ADQUISICIONES
LICITACIÓN PÚBLICA NACIONAL GESAL-060/2011 COMPRANET LA-921002997-N46-2011
REFERENTE A LA CONTRATACIÓN PARA EL SERVICIO DE MANTENIMIENTO A LAS DIFERENTES ÁREAS QUE INTEGRAN LA
SUBSECRETARÍA DE INGRESOS DE LA SECRETARÍA DE FINANZAS DEL GOBIERNO DEL ESTADO DE PUEBLA.

b).- Aplicación de las sanciones estipuladas en la Ley.

25.- ASPECTOS VARIOS.

24.- PAGO.

24.1.- El pago se realizará en forma parcial de acuerdo al avance físico de los trabajos, presentando la factura que cumpla con los requisitos fiscales y administrativos.

24.2.- La factura deberá ser expedida, a nombre de la Contratante y tendrá que cubrir los requisitos fiscales correspondientes, de acuerdo a lo siguiente:

NOMBRE	RFC	Dirección
GOBIERNO DEL ESTADO DE PUEBLA	GEP-850101-1S6	11 ORIENTE, NÚMERO 2224, COL. AZCÁRATE, C.P. 72501, PUEBLA, PUE.

NOTA: Se le recomienda a los licitantes adjudicados que cualquier duda que tengan en lo referente a la facturación o al lugar y trámites a realizar para el pago, lo confirmen con la Contratante; lo anterior para evitar contratiempos.

24.3.- La Contratante no otorgará anticipos al Proveedor adjudicado en esta licitación.

24.4.- Se hace del conocimiento del Licitante que la Contratante será la responsable de llevar a cabo la retención a que se refiere el Artículo 22 fracción V de la Ley de Ingresos del Estado de Puebla para el Ejercicio Fiscal 2011, correspondiente al pago de derechos equivalente al 5 al millar sobre el importe de su factura antes de IVA, el cual se deberá considerar en la presentación de su factura.

24.5.- Así mismo, la Contratante no aceptará las notas de crédito como pago de las penas convencionales por atraso en el servicio o por cancelación de la partida, aceptando solo el pago a través de cheque certificado o de caja a nombre de la **Secretaría de Finanzas del Gobierno del Estado de Puebla**, el cual deberá proporcionar previamente a la entrega de la factura. Finalmente no se aceptarán garantías de cumplimiento de contrato y/o pedido diferentes a cheque certificado, de caja, fianza o hipoteca, con independencia del texto del contrato/pedido y del importe adjudicado.

24.6.- Solo será cubierto por la Contratante, el IVA, cualquier otro impuesto o derecho deberá ser cubierto por parte del Proveedor.

24.7.- PATENTES, MARCAS Y DERECHOS DE AUTOR.- El licitante al que se le adjudique el contrato/pedido asumirá la responsabilidad total para el caso en que al prestar el servicio a la Contratante, infrinja la Ley de Fomento y Protección de la Propiedad Industrial.

25.1.- Una vez que los Licitantes hayan ingresado al recinto establecido, durante cualquier etapa, no podrán utilizar aparatos de intercomunicación de ningún tipo, (Teléfonos celulares, computadoras portátiles, etc.), en caso de insistir deberán retirarse del evento.

Asimismo, al ingresar al recinto en los actos de comunicación de evaluación técnica y apertura de propuestas económicas, así como para la comunicación del fallo, los asistentes deberán presentar una identificación oficial o la carta poder mencionada en el punto **3.1.6.** de las presentes bases, de lo contrario deberán abstenerse de realizar cualquier tipo de comentario.

25.2.- Los lugares, fechas y horarios de los distintos eventos que conforman la licitación podrán ser suspendidos, cambiados o diferidos de conformidad con las necesidades de la Convocante, con el fin de proveer al óptimo desarrollo de la Licitación, siempre apeándose a lo dispuesto para tal efecto en la Ley; por lo anterior, será de la más estricta responsabilidad del Licitante, por medio de sí o de quien lo represente, el presentarse en todos y cada uno de los eventos tanto en las fechas indicadas en las presentes Bases, así como en las que al efecto sean señaladas como sustitución a éstas, lo cual invariablemente le será señalado en los eventos de Junta de Aclaraciones o de Aperturas.

Lo anterior, sin que bajo ninguna circunstancia tenga la Convocante obligación alguna de notificar personalmente al licitante acerca del estado, resultado, fechas, horas o lugares de cualquier evento de la presente licitación pues en estas Bases le han sido informadas tales circunstancias o lo serán en las actas que al efecto se levanten.

26.- CONTROVERSIAS.

Las controversias que se susciten con motivo de la interpretación o ejecución derivadas de estas Bases, se resolverán con apego a lo previsto en la Ley

ATENTAMENTE

**C.P. RODOLFO WALTER BERMÚDEZ RENDÓN
DIRECTOR GENERAL DE ADQUISICIONES**

SECRETARÍA DE ADMINISTRACIÓN
DIRECCIÓN GENERAL DE ADQUISICIONES
LICITACIÓN PÚBLICA NACIONAL GESAL-060/2011 COMPRANET LA-921002997-N46-2011
REFERENTE A LA CONTRATACIÓN PARA EL SERVICIO DE MANTENIMIENTO A LAS DIFERENTES ÁREAS QUE INTEGRAN LA
SUBSECRETARÍA DE INGRESOS DE LA SECRETARÍA DE FINANZAS DEL GOBIERNO DEL ESTADO DE PUEBLA.

ANEXO A

**SECRETARÍA DE ADMINISTRACIÓN
DIRECCIÓN GENERAL DE ADQUISICIONES
PRESENTE**

Por medio de la presente, en mi carácter de representante legal de **(PERSONA FÍSICA O JURÍDICA)** declaro bajo protesta de decir verdad que:

- 1.- Los documentos que presento en el punto **3.1.4** son los estatutos con los que se rige actualmente la empresa que represento.
- 2.- El poder que exhibo no me ha sido revocado ni limitado en forma alguna.
- 3.- Mi representada no se encuentra en ninguno de los supuestos del **Artículo 77 de la Ley de Adquisiciones, Arrendamientos y Servicios del Sector Público Estatal y Municipal**, así como tampoco se encuentra inhabilitado, o su registro en el Padrón de Proveedores suspendido o cancelado para participar en cualquier procedimiento de adjudicación por resolución de: La Secretaría de la Contraloría.
- 4.- Conozco en su integridad y manifiesto mi conformidad con todos y cada uno de los puntos y requisitos establecidos en las Bases de la licitación **GESAL-060/2011 COMPRANET LA-921002997-N46-2011**. Asimismo conozco y estoy conforme con todo lo asentado en la junta de aclaraciones.

**ATENTAMENTE
LUGAR Y FECHA**

**NOMBRE, PUESTO Y FIRMA DEL REPRESENTANTE
LEGAL Y/O PERSONA FÍSICA
SELLO DE LA EMPRESA**

Esta carta debe presentarse en original, dentro del primer sobre y dentro del fólder de copias.

SECRETARÍA DE ADMINISTRACIÓN
DIRECCIÓN GENERAL DE ADQUISICIONES
LICITACIÓN PÚBLICA NACIONAL GESAL-060/2011 COMPRANET LA-921002997-N46-2011
REFERENTE A LA CONTRATACIÓN PARA EL SERVICIO DE MANTENIMIENTO A LAS DIFERENTES ÁREAS QUE INTEGRAN LA
SUBSECRETARÍA DE INGRESOS DE LA SECRETARÍA DE FINANZAS DEL GOBIERNO DEL ESTADO DE PUEBLA.

ANEXO B

Formato para la presentación de la Propuesta Técnica con características originales, el licitante tendrá que tomar en cuenta todos los cambios que se generen de la Junta de Aclaraciones para la presentación de su propuesta.

**DIRIGIDO A: SECRETARÍA DE ADMINISTRACIÓN
DIRECCIÓN GENERAL DE ADQUISICIONES**

**LICITACIÓN PÚBLICA NACIONAL GESAL-060/2011 COMPRANET LA-921002997-N46-2011, REFERENTE A LA
CONTRATACIÓN DEL SERVICIO PARA EL MANTENIMIENTO A LAS DIFERENTES ÁREAS QUE INTEGRAN LA
SUBSECRETARÍA DE INGRESOS DE LA SECRETARÍA DE FINANZAS DEL GOBIERNO DEL ESTADO DE PUEBLA.**

NOMBRE DEL LICITANTE:					
PARTIDA	CANTIDAD	UNIDAD DE MEDIDA	DESCRIPCIÓN TÉCNICA DETALLADA	PERIODO DE PRESTACIÓN DEL SERVICIO	PERIODO DE GARANTÍA
1	1	SERVICIO	(DESCRIPCIÓN DETALLADA DEL SERVICIO CONFORME AL ANEXO1):		

Todos son requisitos esenciales la falta de alguno de ellos será causa de descalificación

Firmada y sellada en todas y cada una de sus hojas, indicando nombre y puesto de la persona autorizada.

NOTA: El licitante deberá respetar y llenar el presente formato con toda la información solicitada, ya que en caso de no hacerlo así, será causa de descalificación. Este formato se presentará en **WORD**.

LUGAR Y FECHA

**NOMBRE Y FIRMA DEL REPRESENTANTE
LEGAL Y/O PERSONA FÍSICA
SELLO DE LA EMPRESA**

SECRETARÍA DE ADMINISTRACIÓN
DIRECCIÓN GENERAL DE ADQUISICIONES
LICITACIÓN PÚBLICA NACIONAL GESAL-060/2011 COMPRANET LA-921002997-N46-2011
REFERENTE A LA CONTRATACIÓN PARA EL SERVICIO DE MANTENIMIENTO A LAS DIFERENTES ÁREAS QUE INTEGRAN LA
SUBSECRETARÍA DE INGRESOS DE LA SECRETARÍA DE FINANZAS DEL GOBIERNO DEL ESTADO DE PUEBLA.

ANEXO C

Formato para la presentación de la Propuesta Económica con características originales, el licitante tendrá que tomar en cuenta todos los cambios que se generen de la Junta de Aclaraciones para la presentación de su propuesta.

**DIRIGIDO A: SECRETARÍA DE ADMINISTRACIÓN
DIRECCIÓN GENERAL DE ADQUISICIONES**

**LICITACIÓN PÚBLICA NACIONAL GESAL-060/2011 COMPRANET LA-921002997-N46-2011, REFERENTE A LA
CONTRATACIÓN DEL SERVICIO DE MANTENIMIENTO A LAS DIFERENTES ÁREAS QUE INTEGRAN LA
SUBSECRETARÍA DE INGRESOS DE LA SECRETARÍA DE FINANZAS DEL GOBIERNO DEL ESTADO DE PUEBLA.**

NOMBRE DEL LICITANTE:				
PARTIDA	CANTIDAD	UNIDAD DE MEDIDA	IMPORTE	PRECIO TOTAL
1		SERVICIO		
IMPORTE TOTAL CON LETRA			SUBTOTAL	
			I.V.A.	
			TOTAL	

“Los precios serán firmes hasta la total prestación del servicio”.

Todos son requisitos esenciales la falta de alguno de ellos será causa de descalificación
Firmada y sellada en todas y cada una de sus hojas, indicando nombre y puesto de la persona autorizada.

NOTA: El Licitante deberá respetar y llenar el presente formato con toda la información solicitada, ya que en caso de no hacerlo así, será causa de descalificación. Este formato se presentará en EXCEL.

LUGAR Y FECHA

**NOMBRE Y FIRMA DEL REPRESENTANTE
LEGAL Y/O PERSONA FÍSICA
SELLO**

GARANTÍA (FIANZA) DE SERIEDAD DE PROPUESTA ECONÓMICA

Ante o a favor de: **SECRETARÍA DE FINANZAS DEL GOBIERNO DEL ESTADO DE PUEBLA**

Para garantizar por (nombre de la persona física o jurídica), con R.F.C. _____, con domicilio en _____, la seriedad de la oferta presentada en la Licitación Pública Nacional **GESAL-060/2011 COMPRANET LA-921002997-N46-2011** realizada por el Gobierno del Estado de Puebla de conformidad con la Ley de Adquisiciones, Arrendamientos y Servicios del Sector Público Estatal y Municipal, por el **10% del monto total de su propuesta** sin incluir el I. V. A. de \$ (número) (_____ letra _____ M.N.)

Esta fianza permanecerá vigente aún cuando se interpongan juicios o recursos legales y hasta que no se dicte resolución firme por autoridad competente.

El sostenimiento de la oferta es por un período mínimo de 60 (sesenta) días contados a partir del acto de apertura de ofertas.

En los casos de hacerse exigible la fianza, esta compañía afianzadora pagara en los términos, de ley la cantidad de \$ (número) (_____ letra _____ M.N.) que corresponde al 10% del monto total de la propuesta económica sin incluir IVA. Como garantía de sostenimiento de oferta, para lo cual, (compañía afianzadora) acepta someterse expresamente al procedimiento de ejecución (con exclusión de cualquier otro) establecido en los artículos 95, 95 Bis, 118, 118 Bis de la Ley Federal de Instituciones de Fianzas.

ANEXO E

FIANZA DE CUMPLIMIENTO

Ante o a favor de: **SECRETARÍA DE FINANZAS DEL GOBIERNO DEL ESTADO DE PUEBLA**

Para garantizar por (nombre de la persona física o jurídica), con R.F.C. _____, con domicilio en _____, el cabal cumplimiento de todas y cada una de las obligaciones derivadas del contrato de prestación de servicios número _____ (clave del contrato), de (fecha) _____ relativo a la **CONTRATACIÓN DEL SERVICIO DE MANTENIMIENTO A LAS DIFERENTES ÁREAS QUE INTEGRAN LA SUBSECRETARÍA DE INGRESOS DE LA SECRETARÍA DE FINANZAS DEL GOBIERNO DEL ESTADO DE PUEBLA, GESAL-060/2011 COMPRANET LA921002997-N46-2011**, de la Secretaría de Finanzas, por el **10% del monto total adjudicado** de \$ (número) (letra _____ M.N.)

La Afianzadora _____ (nombre completo de la compañía afianzadora) expresamente declara que:

Esta fianza se otorga en los términos del contrato que garantiza.

La fianza garantiza y/o estará vigente desde la fecha de su expedición y hasta la total entrega de los bienes, materia del contrato.

En caso de prórroga o espera, la vigencia de esta fianza quedará automáticamente prorrogada en concordancia con dicha prórroga o espera.

Esta póliza también permanecerá vigente durante la substanciación de todos los recursos legales o juicios que se interpongan y hasta que se dicte resolución definitiva por autoridad competente.

Para la cancelación de esta fianza se requiere autorización por escrito del beneficiario.

Acepta expresamente lo contenido en los artículos 95, 95 bis, 118 y 118 bis de la Ley Federal de Instituciones de Fianzas.

NOTA: Dependiendo de cada compañía afianzadora, la póliza podrá contener textos adicionales o complementarios que serán necesarios analizar con detenimiento.

Firma y/o sello de autorización de la compañía afianzadora

SECRETARÍA DE ADMINISTRACIÓN
DIRECCIÓN GENERAL DE ADQUISICIONES
LICITACIÓN PÚBLICA NACIONAL GESAL-060/2011 COMPRANET LA-921002997-N46-2011
REFERENTE A LA CONTRATACIÓN PARA EL SERVICIO DE MANTENIMIENTO A LAS DIFERENTES ÁREAS QUE INTEGRAN LA
SUBSECRETARÍA DE INGRESOS DE LA SECRETARÍA DE FINANZAS DEL GOBIERNO DEL ESTADO DE PUEBLA.

ANEXO F

LICITACIÓN PÚBLICA NACIONAL GESAL-060/2011 COMPRANET LA-921002997-N46-2011

EL FORMATO DE PREGUNTAS DEBERÁ SER LLENADO DE LA SIGUIENTE MANERA:

APARTADO DE REFERENCIA:

EN ESTE APARTADO EL LICITANTE DEBERÁ MENCIONAR A QUÉ PUNTO, PARTIDA O ANEXOS DE LAS BASES SE REFIERE.

EN EL CASO DE QUE SEA UN COMENTARIO GENERAL, DEJAR EL APARTADO DE REFERENCIA EN BLANCO.

APARTADO DE PREGUNTA:

EN ESTE APARTADO EL LICITANTE DEBERÁ HACER SU PREGUNTA U OBSERVACIÓN.

IMPORTANTE: SE LE SOLICITA AL LICITANTE NO MODIFICAR EL PRESENTE FORMATO Y SOLO ASENTAR LOS DATOS REQUERIDOS. EN EL CASO DE QUE REQUIERA MAS FILAS SOLO INSERTAR LAS MISMAS.

NOMBRE DEL LICITANTE:

1	REFERENCIA	
	PREGUNTA	
	RESPUESTA	
2	REFERENCIA	
	PREGUNTA	
	RESPUESTA	
8	REFERENCIA	

SECRETARÍA DE ADMINISTRACIÓN
DIRECCIÓN GENERAL DE ADQUISICIONES
LICITACIÓN PÚBLICA NACIONAL GESAL-060/2011 COMPRANET LA-921002997-N46-2011
REFERENTE A LA CONTRATACIÓN PARA EL SERVICIO DE MANTENIMIENTO A LAS DIFERENTES ÁREAS QUE INTEGRAN LA
SUBSECRETARÍA DE INGRESOS DE LA SECRETARÍA DE FINANZAS DEL GOBIERNO DEL ESTADO DE PUEBLA.

	PREGUNTA	
	RESPUESTA	
9	REFERENCIA	
	PREGUNTA	
	RESPUESTA	
10	REFERENCIA	
	PREGUNTA	
	RESPUESTA	

SECRETARÍA DE ADMINISTRACIÓN
DIRECCIÓN GENERAL DE ADQUISICIONES
LICITACIÓN PÚBLICA NACIONAL GESAL-060/2011 COMPRANET LA-921002997-N46-2011
REFERENTE A LA CONTRATACIÓN PARA EL SERVICIO DE MANTENIMIENTO A LAS DIFERENTES ÁREAS QUE INTEGRAN LA
SUBSECRETARÍA DE INGRESOS DE LA SECRETARÍA DE FINANZAS DEL GOBIERNO DEL ESTADO DE PUEBLA.

20	REFERENCIA	
	PREGUNTA	
	RESPUESTA	
21	REFERENCIA	
	PREGUNTA	
	RESPUESTA	
SECRETARÍA DE ADMINISTRACIÓN
DIRECCIÓN GENERAL DE ADQUISICIONES
LICITACIÓN PÚBLICA NACIONAL GESAL-060/2011 COMPRANET LA-921002997-N46-2011
REFERENTE A LA CONTRATACIÓN PARA EL SERVICIO DE MANTENIMIENTO A LAS DIFERENTES ÁREAS QUE INTEGRAN LA
SUBSECRETARÍA DE INGRESOS DE LA SECRETARÍA DE FINANZAS DEL GOBIERNO DEL ESTADO DE PUEBLA.

ANEXO G



No. DE LICITACIÓN: GESAL-060 /2011 COSTO DE LAS BASES: \$ 2,000.00

NOMBRE: _____

RFC (CON NÚMERO Y LETRA): _____

DIRECCIÓN: _____
CALLE NÚMERO

COLONIA: _____ C.P.: _____

CIUDAD: _____

TELÉFONO DE LAS OFICINAS DEL LICITANTE: _____

NOMBRE DEL REPRESENTANTE LEGAL: _____

CORREO ELECTRÓNICO DEL CONTACTO: _____

TELÉFONO CELULAR DEL CONTACTO: _____

SECRETARÍA DE ADMINISTRACIÓN
DIRECCIÓN GENERAL DE ADQUISICIONES
LICITACIÓN PÚBLICA NACIONAL GESAL-060/2011 COMPRANET LA-921002997-N46-2011
REFERENTE A LA CONTRATACIÓN PARA EL SERVICIO DE MANTENIMIENTO A LAS DIFERENTES ÁREAS QUE INTEGRAN LA
SUBSECRETARÍA DE INGRESOS DE LA SECRETARÍA DE FINANZAS DEL GOBIERNO DEL ESTADO DE PUEBLA.

ANEXO 1

Part	Cantidad	U Medida	Descripción
1	1	SERVICIO	<p>CONTRATACIÓN PARA EL MANTENIMIENTO A LAS DIFERENTES ÁREAS QUE INTEGRAN LA SUBSECRETARÍA DE INGRESOS DE LA SECRETARÍA DE FINANZAS DEL GOBIERNO DEL ESTADO DE PUEBLA, CON DOMICILIO EL 11 ORIENTE 2224, COL. AZCÁRATE, PUEBLA, PUE.</p> <p>1) El mantenimiento que se llevará a cabo a las diferentes Áreas que integra la Subsecretaría de Ingresos consiste en lo siguiente:</p> <p>a) Suministro y colocación de aire acondicionado. b) Suministro y colocación de plafones. c) Suministro y colocación de Impermeabilizante. d) Otros trabajos de mantenimiento. e) Mantenimiento a las instalaciones eléctricas. f) Suministro y colocación de Piso Laminado.</p> <p>a) Suministro y colocación de aire acondicionado.</p> <p>Suministro e instalación de 4 equipos de aire acondicionado de tipo mini split marca York, Carrier, LG ó Samsung modelo piso techo. de 5 toneladas de refrigeración 0 de 60000 btu's, equipo solo frío, trabajando eléctricamente a 220/1/60hz, el color que maneje el fabricante.</p> <p>Suministro e instalación de 4 equipos de aire acondicionado tipo mini split marca York, Carrier, LG ó Samsung con capacidad de 18,000 btu's equipo solo frío.</p> <p>Suministro e instalación de 10 equipos de aire acondicionado tipo mini split marca York, Carrier, LG ó Samsung con capacidad de 24,000 btu's equipo solo frío.</p> <p>Suministro e instalación de 8 extractores axiales para techo marca Soler & Palau, modelo HAIB-800 o similar de 1/3 H.P., 570 R.P.M. ó marca Aero modelo REF-20P ¼ H.P. 1050 R.P.M. capacidad de extracción de 11 mil metros cúbicos por hora, colocados en techo para la extracción de aire caliente hacia el exterior.</p> <p>Incluyendo: material necesario para su instalación y funcionamiento, colocación de ductos y 16 rejillas cromadas para plafón en inmueble de 2 plantas, sellado entre lozas y ductos, amortiguadores de ruido para extractores y mano de obra.</p> <p>El licitante deberá contar con personal técnico capacitado para la realización de las instalaciones de los aires acondicionados.</p> <p>b) Retiro, suministro y colocación de plafones.</p> <p>El proveedor deberá de retirar 780 metros cuadrados de plafón que se encuentra en mal estado.</p> <p>El proveedor deberá suministrar y colocar 780 metros cuadrados de plafón tipo aurat radar c Pls (16 p c), sobre modulación de 0.61m x 0.61m en color blanco y ángulo perimetral blanco, suspendido con alambre gal. cal. 14 incluye: suministro y colocación de los materiales, herramienta y mano de obra.</p> <p>Suministro y colocación de 70 Gabinetes color blanco, marca Tecnolite ó Carrier modelo LTL-3280 de 60.5 cm por 121cm incluyendo lámparas colocación, cableado, accesorios y mano de obra necesarios para su correcta instalación.</p> <p>c) Suministro y colocación de Impermeabilizante</p> <p>El proveedor deberá suministrar y colocar en una superficie aproximada de 1,400m2 de impermeabilizante de 5 años, elastomérico en acabado blanco, incluye mano de obra, material diverso (rodillos, brocha, cepillo, etc.) así como retiro de material existente, sellado de grietas y fisuras.</p> <p>d) Otros trabajos de mantenimiento.</p>

SECRETARÍA DE ADMINISTRACIÓN
DIRECCIÓN GENERAL DE ADQUISICIONES
LICITACIÓN PÚBLICA NACIONAL GESAL-060/2011 COMPRANET LA-921002997-N46-2011
REFERENTE A LA CONTRATACIÓN PARA EL SERVICIO DE MANTENIMIENTO A LAS DIFERENTES ÁREAS QUE INTEGRAN LA
SUBSECRETARÍA DE INGRESOS DE LA SECRETARÍA DE FINANZAS DEL GOBIERNO DEL ESTADO DE PUEBLA.

Part	Cantidad	U Medida	Descripción
			<p>1) Reparación de ducto y motor (valeros) de extractor de aire en baño de mujeres, con suministro de accesorios y refacciones. El licitante deberá de hacer visitas a las instalaciones de la Secretaría de Finanzas con la finalidad de ubicar y verificar el estado del ducto y motor del extractor y considere el material necesario para la reparación, así como las refacciones, herramientas, accesorios, aditamentos, etc.</p> <p>Asimismo deberá solicitar constancia de visita a las instalaciones y presentarla junto con su propuesta técnica.</p> <p>2) Retiro, suministro y colocación de muros divisorios de tablaroca para la creación de 5 privados de 2.44m de altura, 4 de 2.5m x 2.72m y uno de 2.97m x 2.72m. Incluye: retiro de muros existentes, mano de obra, herramientas y todo el material necesario para su instalación, principalmente hojas de yeso de 1.22 x 2.44 m. de 1/2" de grosor. material interior para sujetar y anclar al piso y a la pared, canal listón de lamina galvanizada de 4.10 x 2.44 m. calibre 26, postes de lamina galvanizada de 4.10 x 2.44 m calibre 26, Rendimix para sellar entre panel y panel, rollos de cinta papel para juntas y pintura en color blanco.</p> <p>e) Mantenimiento a las instalaciones eléctricas.</p> <p>Adecuación de instalaciones eléctricas, voz y datos, en tres áreas, de la siguiente manera:</p> <p>1ª.- retiro de canaletas, cableado y contactos superficiales, con el fin de instalar piso laminado, instalación del material retirado sobre el piso laminado debiendo incluir la sustitución de material dañado y canaletas de pvc por sardinel de aluminio de 3" x 1/2".</p> <p>2ª.- Suministro y Colocación de sardinel de aluminio de 3" x 1/2 en piso laminado aproximadamente 110m lineales.</p> <p>Suministro y Colocación de canaleta pvc color blanco 3" x 2" para empotrar en muro, que portara en su interior el cable a cada sardinel de aluminio.</p> <p>Suministro y Colocación de 2 cables para corriente calibre 10 (blanco 110 volts/negro neutro) awg anti flama en sardinel de aluminio.</p> <p>Suministro y Colocación de 1 cable desnudo para tierra física en sardinel de aluminio.</p> <p>Suministro y Colocación de contacto dúplex con tapa color marfil.</p> <p>Suministro y Colocación de plug doble con tapa para red.</p> <p>Suministro y colocación de chalupa galvanizada con taquete y pija dobles para recibir contactos dúplex y plugs con tapa para red en color que maneje el fabricante.</p> <p>Reutilización y colocación de cable para red cambio de conectores plugs dañados por nuevos.</p> <p>Suministro Colocación en centro de carga de breakers 110 volt 50 amp.</p> <p>3ª.-suministro e instalación de Contactos dúplex con cable cal. 10 awg. Para línea de corriente y neutra así como cable desnudo para tierra física, corriente de 110 volts, con chasis y tapa dúplex color blanco y/o beige (según color del piso) incluye ranurar piso de concreto y colocación de manguera corrugada flexible, cableando debajo del piso laminado y conectando a cada salida de escritorio cableado eléctrico y mantenimiento de voz y datos.</p> <p>Salidas de contactos dúplex con cable cal. 10 awg. Como suministro y cable desnudo (línea, neutro y tierra física) corriente de 110 volts, con chasis y tapa dúplex color blanco y/o beige (según color del piso) incluye el ranurado del piso para la colocación de manguera corrugada flexible cableando de bajo del piso laminado y conectando a cada salida de escritorio con el siguiente material 214 m. de cable calibre 10, 107 m. cable desnudo calibre 14, 74 chalupas con chasis y tapa de plástico color blanco y/o beige (según color del piso)107 m. de manguera de plástico corrugada flexible de 3/4", 1 paquete de 10 cintas de aislar color.</p> <p>centro de carga bifásico para 8 breakers de 40 amp. de 110 volts cada uno, cableado de suministro con 12 m. de cable cal. 6 awg 600º, 12 m. de canaleta de plástico de 2" porta cable de pvc. blanco. incluye el suministro, colocación, material diverso y mano de obra.</p> <p>salidas de red colocación de cable para red 4 par colocado en piso en forma de batería.</p> <p>materiales: 100 m de cable para red 4 par.</p>

SECRETARÍA DE ADMINISTRACIÓN
DIRECCIÓN GENERAL DE ADQUISICIONES
LICITACIÓN PÚBLICA NACIONAL GESAL-060/2011 COMPRANET LA-921002997-N46-2011
REFERENTE A LA CONTRATACIÓN PARA EL SERVICIO DE MANTENIMIENTO A LAS DIFERENTES ÁREAS QUE INTEGRAN LA
SUBSECRETARÍA DE INGRESOS DE LA SECRETARÍA DE FINANZAS DEL GOBIERNO DEL ESTADO DE PUEBLA.

Part	Cantidad	U Medida	Descripción
			<p>41 chasis y tapas par. pares con conector par, chasis y tapa.</p> <p>f) Suministro y colocación de Piso Laminado y Loseta Vinilica. Suministro y sustitución de 125 m2 de loseta vinilica color beige de 30.5cm x 30.5cm, incluyendo: mano de obra y el material necesario para su instalación.</p> <p>Suministro y colocación de 1740m2 de piso laminado con zoclo del mismo color en 3 áreas, de la siguiente manera:</p> <ul style="list-style-type: none"> • 670m2 de piso laminado de tráfico pesado de 7 mm con duración mínima de 5 años color maple y/o similar, con zoclo del mismo color. Incluye material necesario para su instalación (bajo alfombra, clavos, niveladores, soportes etc.). • 870m2 de piso laminado de tráfico pesado de 7 mm con duración mínima de 5 años color maple y/o similar, con zoclo del mismo color. Incluye material necesario para su instalación (bajo alfombra de 1/8" o superior, clavos, niveladores, soportes etc.). desbastar o demoler puntas de lajas de concreto y considerar relleno de concreto pobre para nivelación de piso, según sea el caso. • Retiro de piso laminado en área aproximada de 80m2 y reinstalación de 20m2 en sala de juntas. Suministro y colocación de 200m2 de piso laminado de tráfico pesado de 7 mm con duración mínima de 5 años color maple y/o similar, con zoclo del mismo color. Incluye mano de obra, material necesario para su instalación (bajo alfombra de 1/8" o superior, clavos, niveladores, soportes etc.). desbastar o demoler puntas de lajas de concreto y considerar relleno de concreto pobre para nivelación de piso, según sea el caso.

SECRETARÍA DE ADMINISTRACIÓN
DIRECCIÓN GENERAL DE ADQUISICIONES
LICITACIÓN PÚBLICA NACIONAL GESAL-060/2011 COMPRANET LA-921002997-N46-2011
REFERENTE A LA CONTRATACIÓN PARA EL SERVICIO DE MANTENIMIENTO A LAS DIFERENTES ÁREAS QUE INTEGRAN LA
SUBSECRETARÍA DE INGRESOS DE LA SECRETARÍA DE FINANZAS DEL GOBIERNO DEL ESTADO DE PUEBLA.

ANEXO 2

CONSTANCIA DE VISITA A LAS INSTALACIONES

LICITACIÓN PÚBLICA NACIONAL GESAL-060/2011 COMPRANET LA-921002997-N46-2011, REFERENTE A LA CONTRATACIÓN DEL SERVICIO DE MANTENIMIENTO A LAS DIFERENTES ÁREAS QUE INTEGRA LA SUBSECRETARÍA DE INGRESOS DE LA SECRETARÍA DE FINANZAS DEL GOBIERNO DEL ESTADO.

**DIRIGIDO A: SECRETARÍA DE ADMINISTRACIÓN
DIRECCIÓN GENERAL DE ADQUISICIONES**

EL C. _____ MANIFIESTA A USTED, BAJO PROTESTA DE DECIR VERDAD QUE EN MI CARÁCTER DE _____ DE LA EMPRESA _____ PROCEDIMOS A EFECTUAR LA VISITA DE CONOCIMIENTO A LAS INSTALACIONES DE (NOMBRE DE LAS OFICINAS O INMUEBLES), OBJETO DE LA PRESENTE LICITACIÓN, A EFECTO DE DAR CUMPLIMIENTO A LAS BASES DE LA LICITACIÓN PÚBLICA NACIONAL **GESAL-060/2011 COMPRANET LA-921002997-N46-2011**, REFERENTE A LA CONTRATACIÓN DEL SERVICIO DE **MANTENIMIENTO A LAS DIFERENTES ÁREAS QUE INTEGRA LA SUBSECRETARÍA DE INGRESOS DE LA SECRETARÍA DE FINANZAS DEL GOBIERNO DEL ESTADO** Y ASÍ CONOCER DEBIDAMENTE LOS LUGARES EN LOS QUE HABRÁ DE PRESTARSE EL SERVICIO.


A T E N T A M E N T E

POR LA EMPRESA	Vo. Bo. POR LA CONTRATANTE
NOMBRE:	NOMBRE DEL ADMINISTRADOR O ENCARGADO
PUESTO:	FECHA:
FIRMA:	FIRMA:
SELLO DE LA EMPRESA:	SELLO DE LA CONTRATANTE


NOTA: ESTA CONSTANCIA DEBERÁ ELABORARSE EN PAPEL MEMBRETADO DEL LICITANTE.

SECRETARÍA DE ADMINISTRACIÓN
 DIRECCIÓN GENERAL DE ADQUISICIONES
 LICITACIÓN PÚBLICA NACIONAL GESAL-060/2011 COMPRANET LA-921002997-N46-2011
 REFERENTE A LA CONTRATACIÓN PARA EL SERVICIO DE MANTENIMIENTO A LAS DIFERENTES ÁREAS QUE INTEGRAN LA
 SUBSECRETARÍA DE INGRESOS DE LA SECRETARÍA DE FINANZAS DEL GOBIERNO DEL ESTADO DE PUEBLA.


ANEXO 3

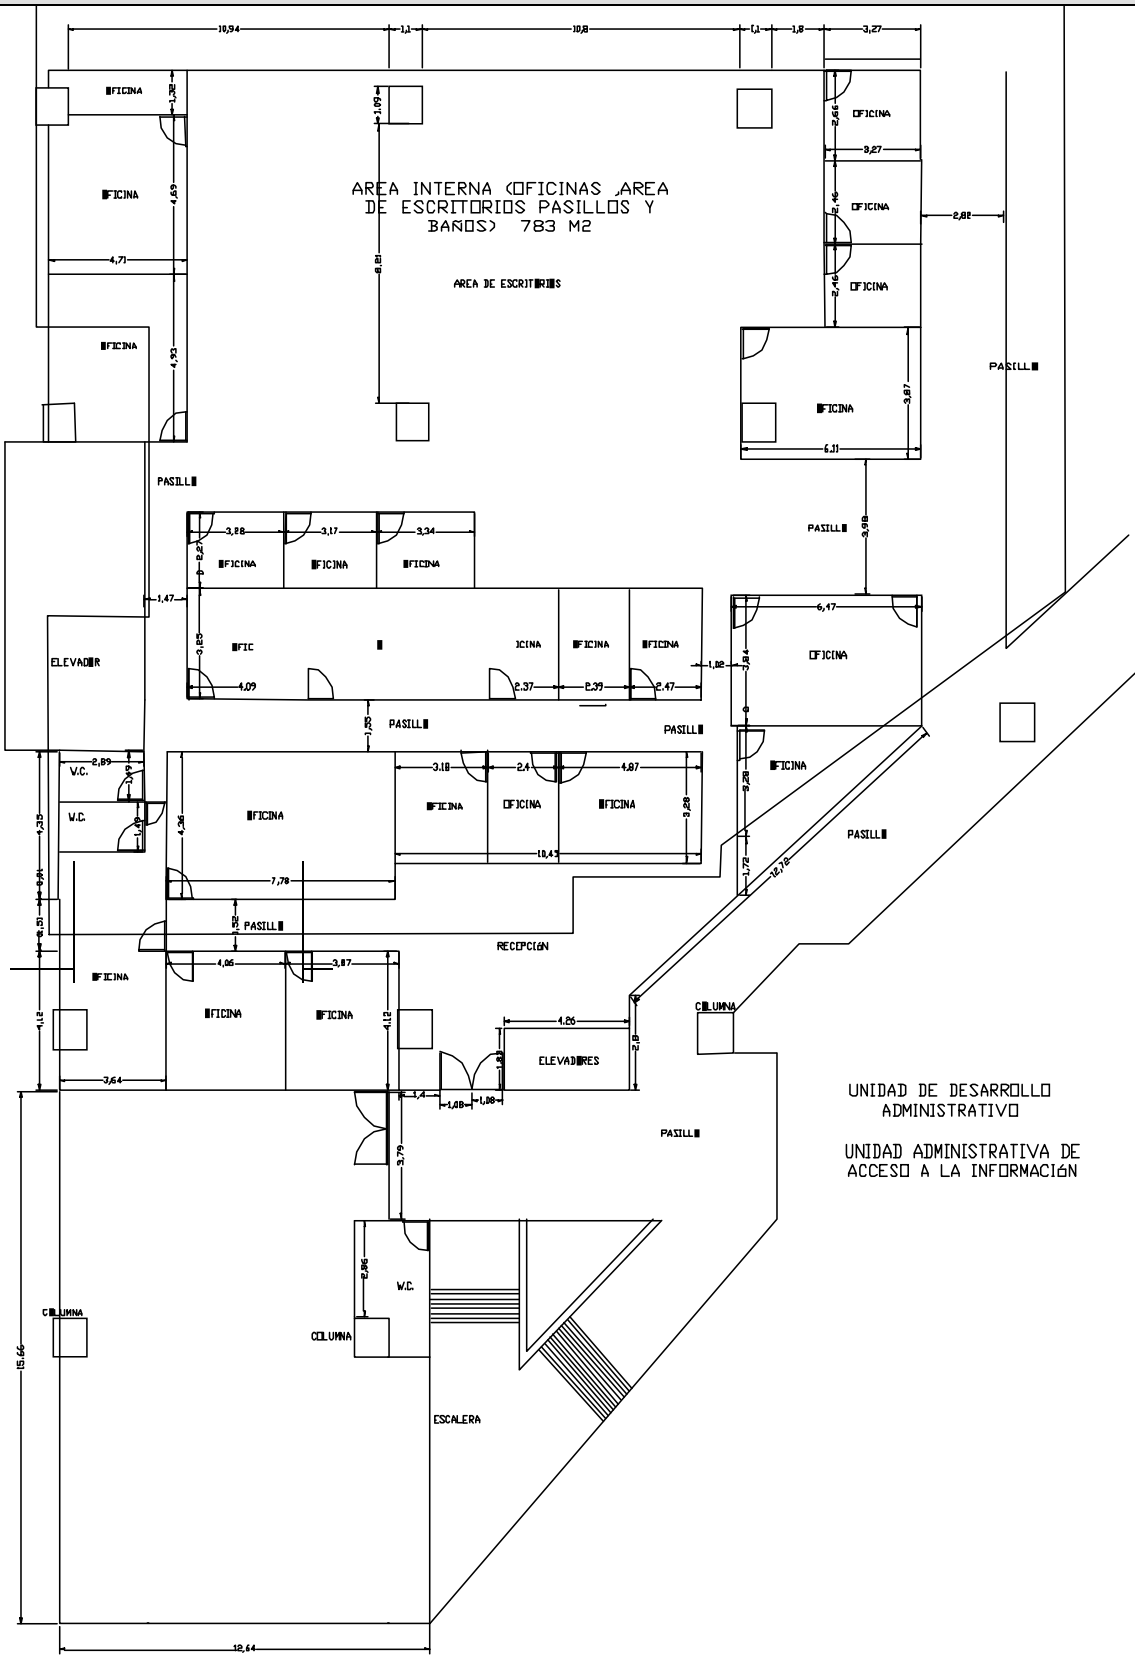


SECRETARÍA DE ADMINISTRACIÓN
 DIRECCIÓN GENERAL DE ADQUISICIONES
 LICITACIÓN PÚBLICA NACIONAL GESAL-060/2011 COMPRANET LA-921002997-N46-2011
 REFERENTE A LA CONTRATACIÓN PARA EL SERVICIO DE MANTENIMIENTO A LAS DIFERENTES ÁREAS QUE INTEGRAN LA
 SUBSECRETARÍA DE INGRESOS DE LA SECRETARÍA DE FINANZAS DEL GOBIERNO DEL ESTADO DE PUEBLA.

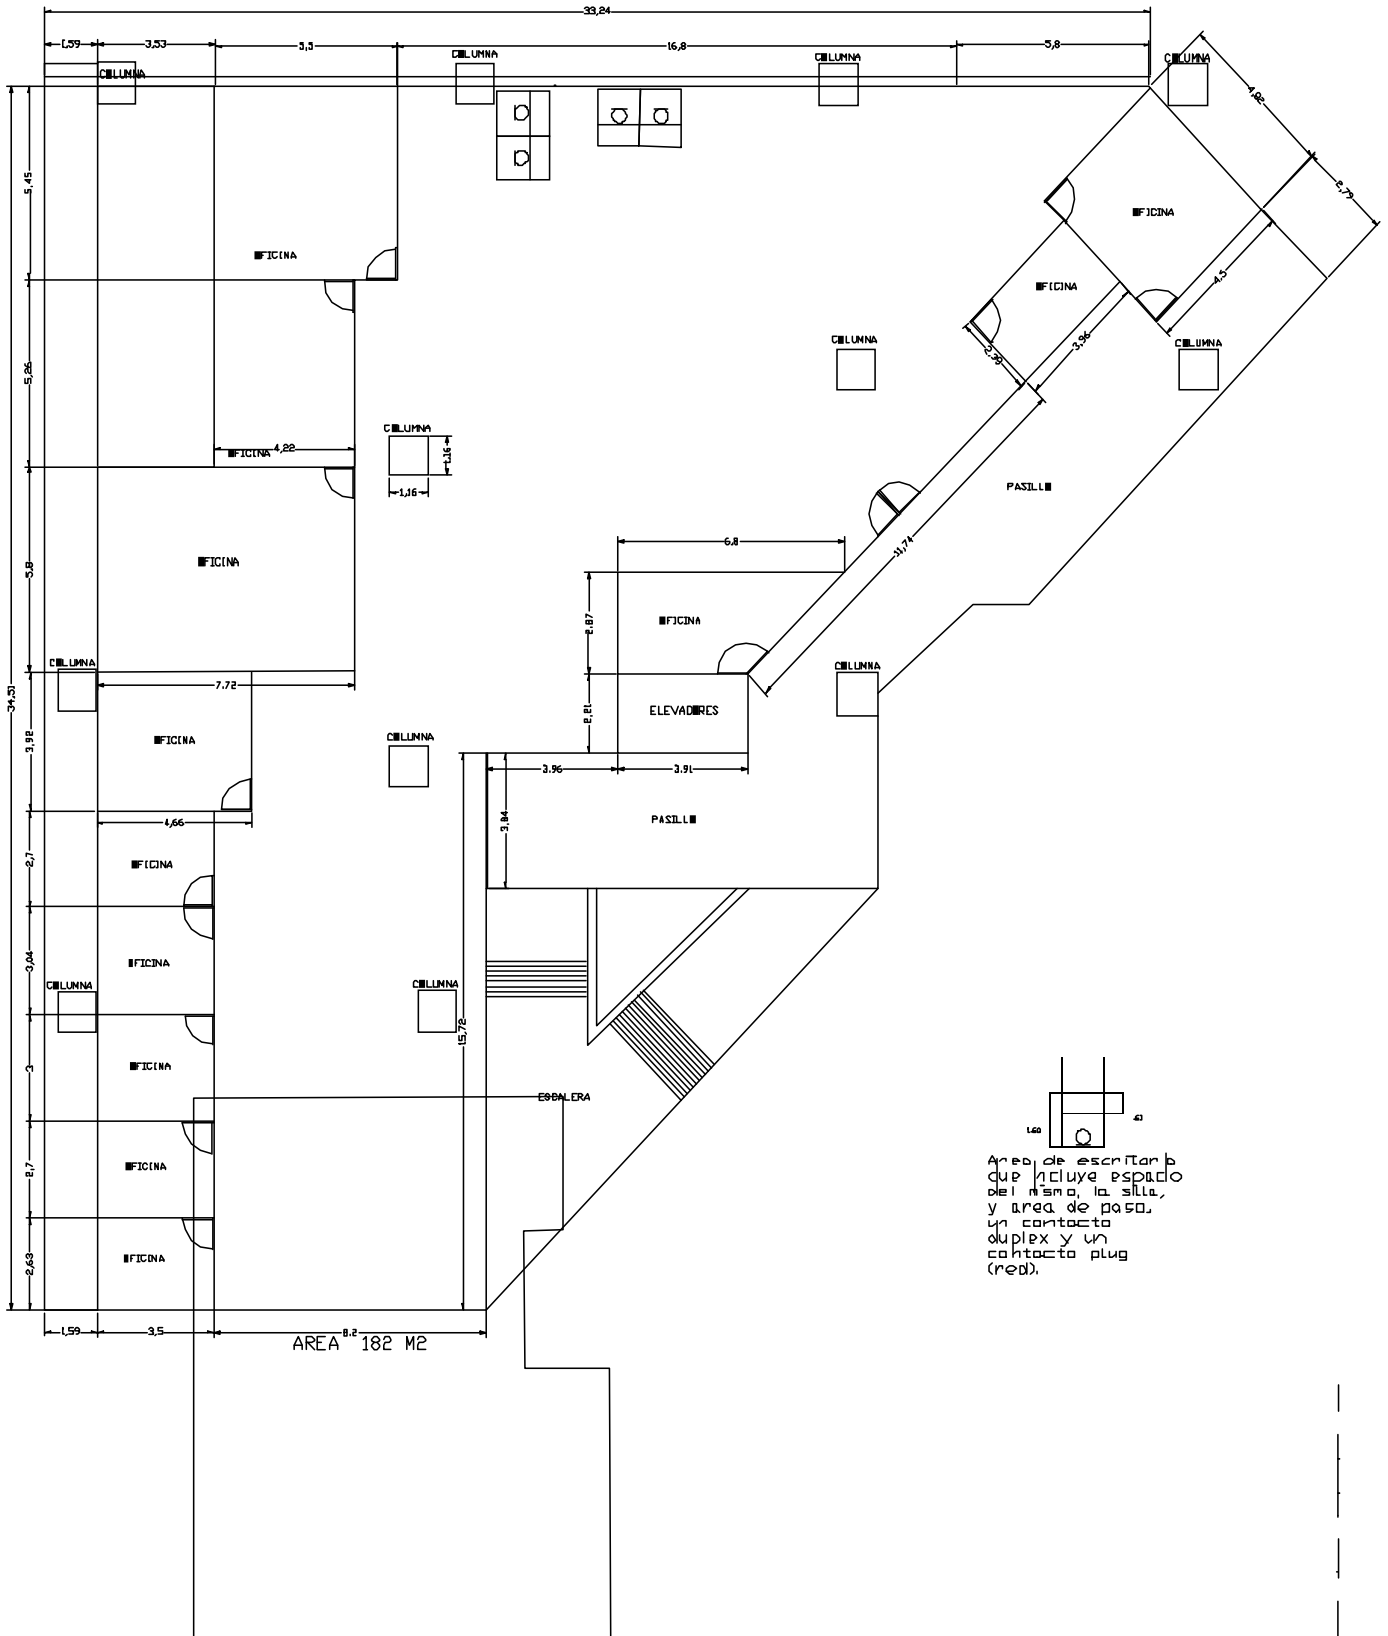


SECRETARÍA DE ADMINISTRACIÓN
DIRECCIÓN GENERAL DE ADQUISICIONES
LICITACIÓN PÚBLICA NACIONAL GESAL-060/2011 COMPRANET LA-921002997-N46-2011
REFERENTE A LA CONTRATACIÓN PARA EL SERVICIO DE MANTENIMIENTO A LAS DIFERENTES ÁREAS QUE INTEGRAN LA
SUBSECRETARÍA DE INGRESOS DE LA SECRETARÍA DE FINANZAS DEL GOBIERNO DEL ESTADO DE PUEBLA.

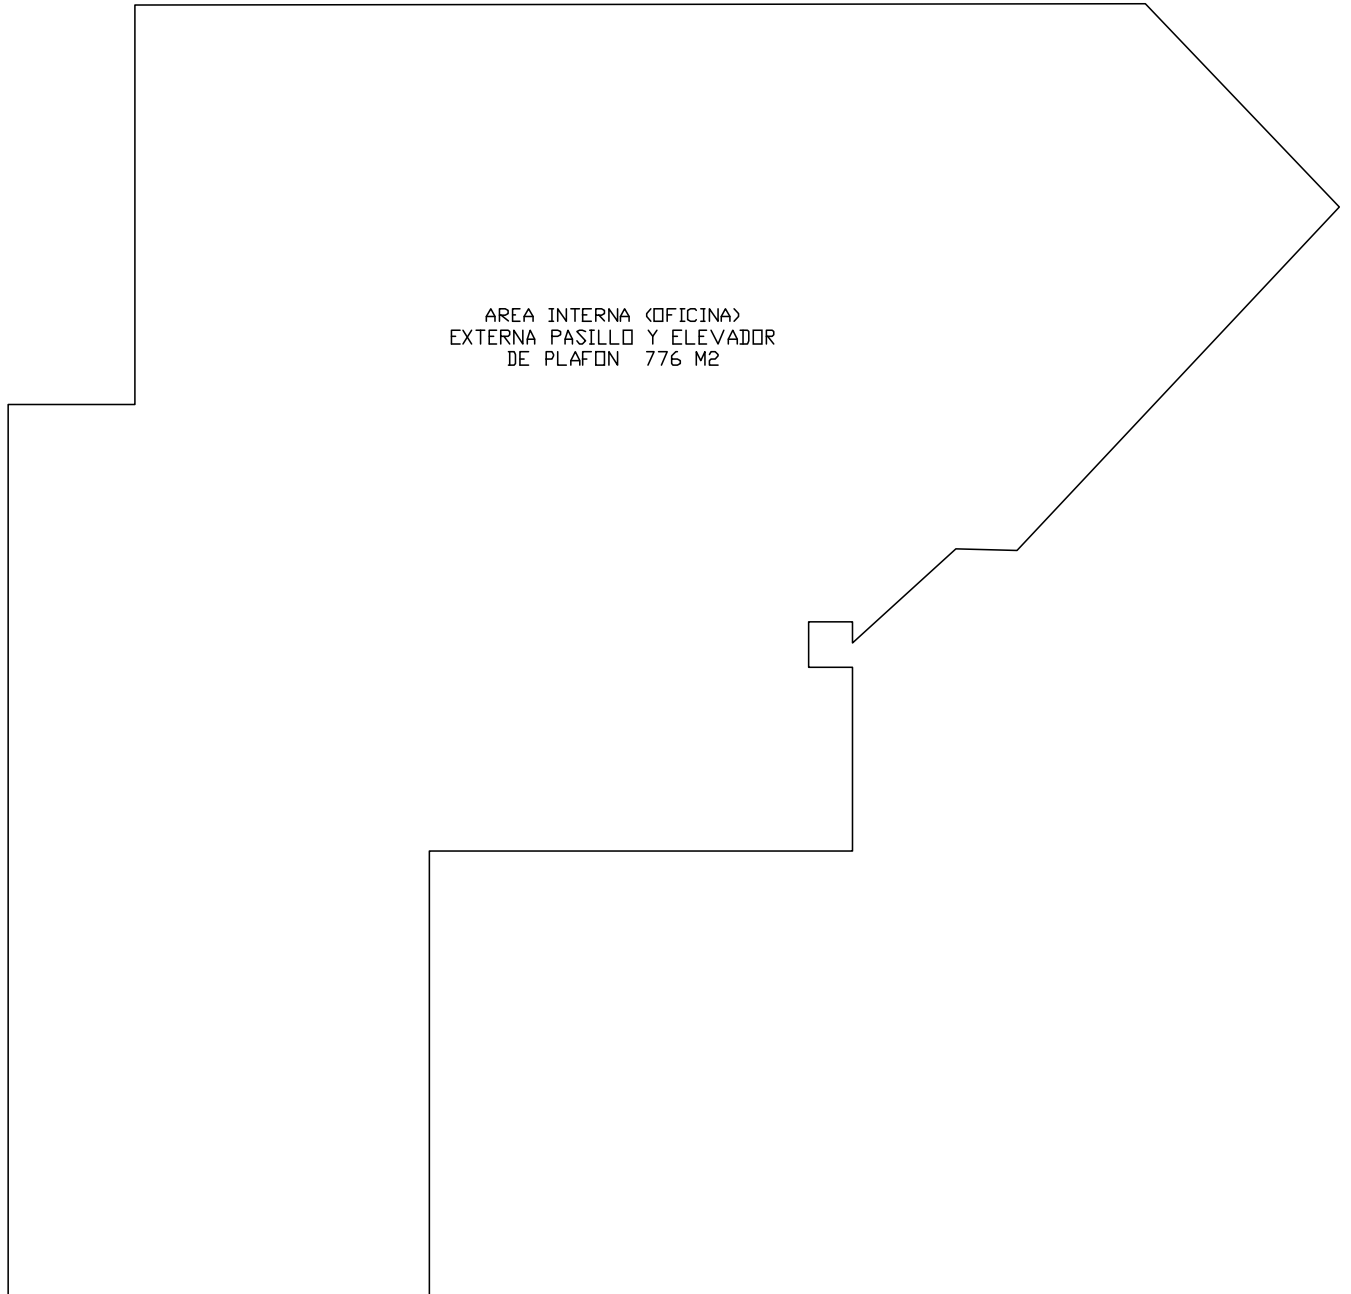


SECRETARÍA DE ADMINISTRACIÓN
DIRECCIÓN GENERAL DE ADQUISICIONES
LICITACIÓN PÚBLICA NACIONAL GESAL-060/2011 COMPRANET LA-921002997-N46-2011
REFERENTE A LA CONTRATACIÓN PARA EL SERVICIO DE MANTENIMIENTO A LAS DIFERENTES ÁREAS QUE INTEGRAN LA
SUBSECRETARÍA DE INGRESOS DE LA SECRETARÍA DE FINANZAS DEL GOBIERNO DEL ESTADO DE PUEBLA.

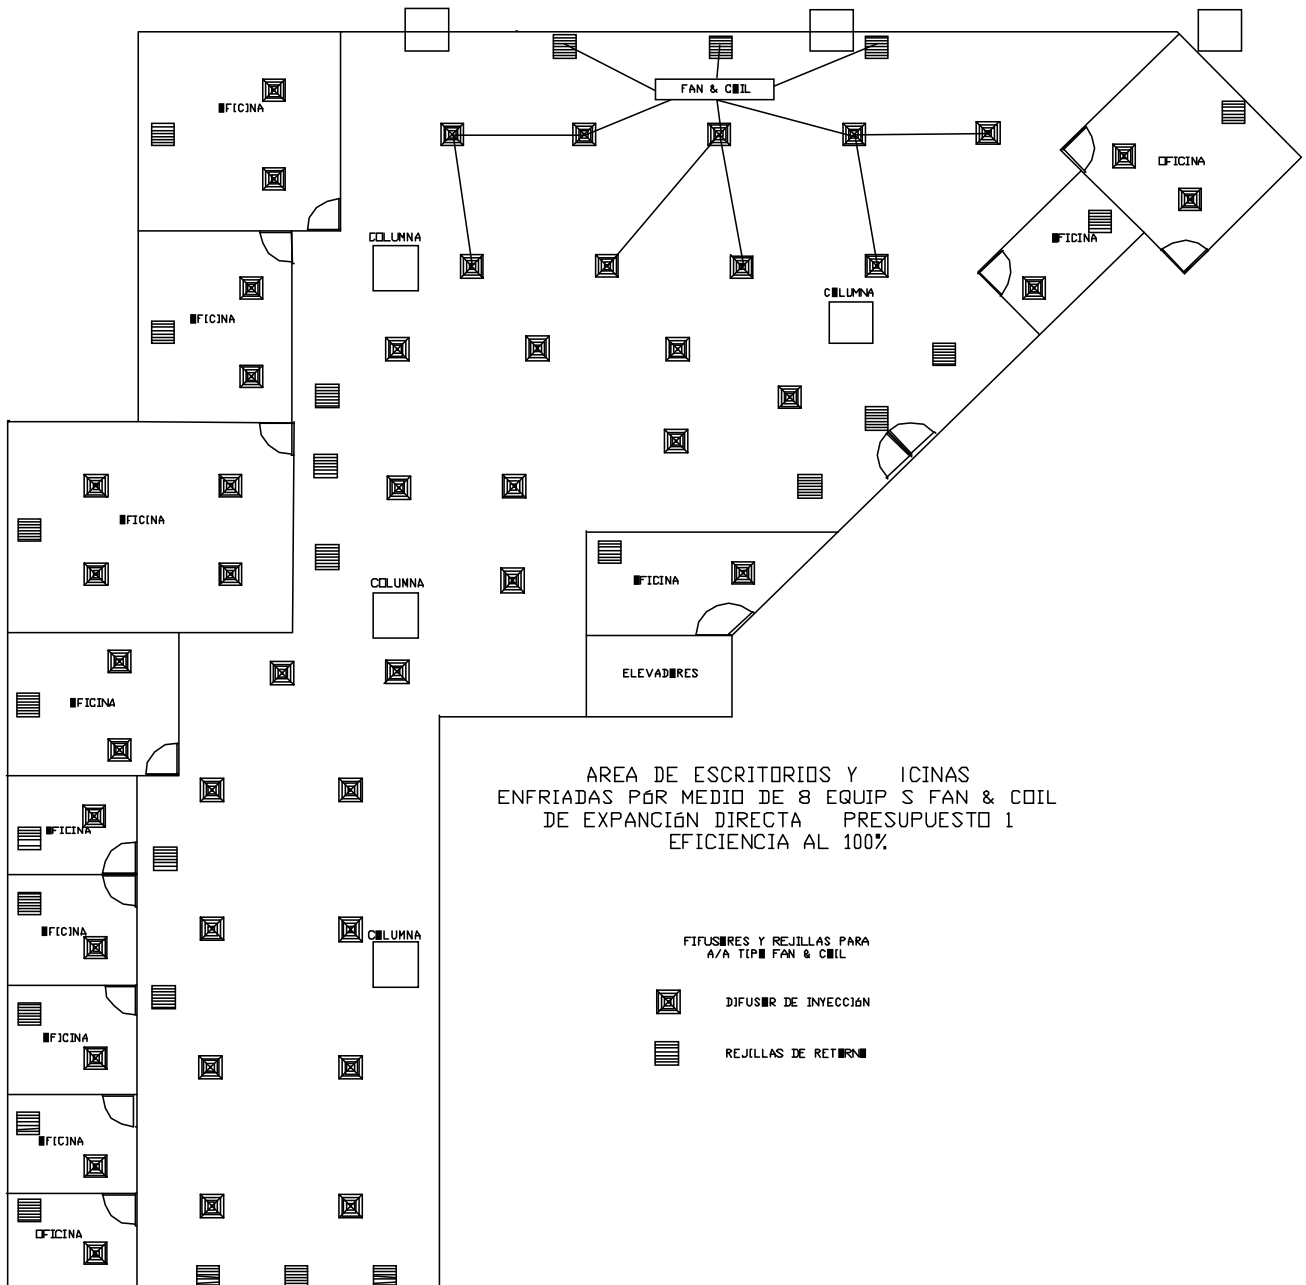


SECRETARÍA DE ADMINISTRACIÓN
DIRECCIÓN GENERAL DE ADQUISICIONES
LICITACIÓN PÚBLICA NACIONAL GESAL-060/2011 COMPRANET LA-921002997-N46-2011
REFERENTE A LA CONTRATACIÓN PARA EL SERVICIO DE MANTENIMIENTO A LAS DIFERENTES ÁREAS QUE INTEGRAN LA
SUBSECRETARÍA DE INGRESOS DE LA SECRETARÍA DE FINANZAS DEL GOBIERNO DEL ESTADO DE PUEBLA.

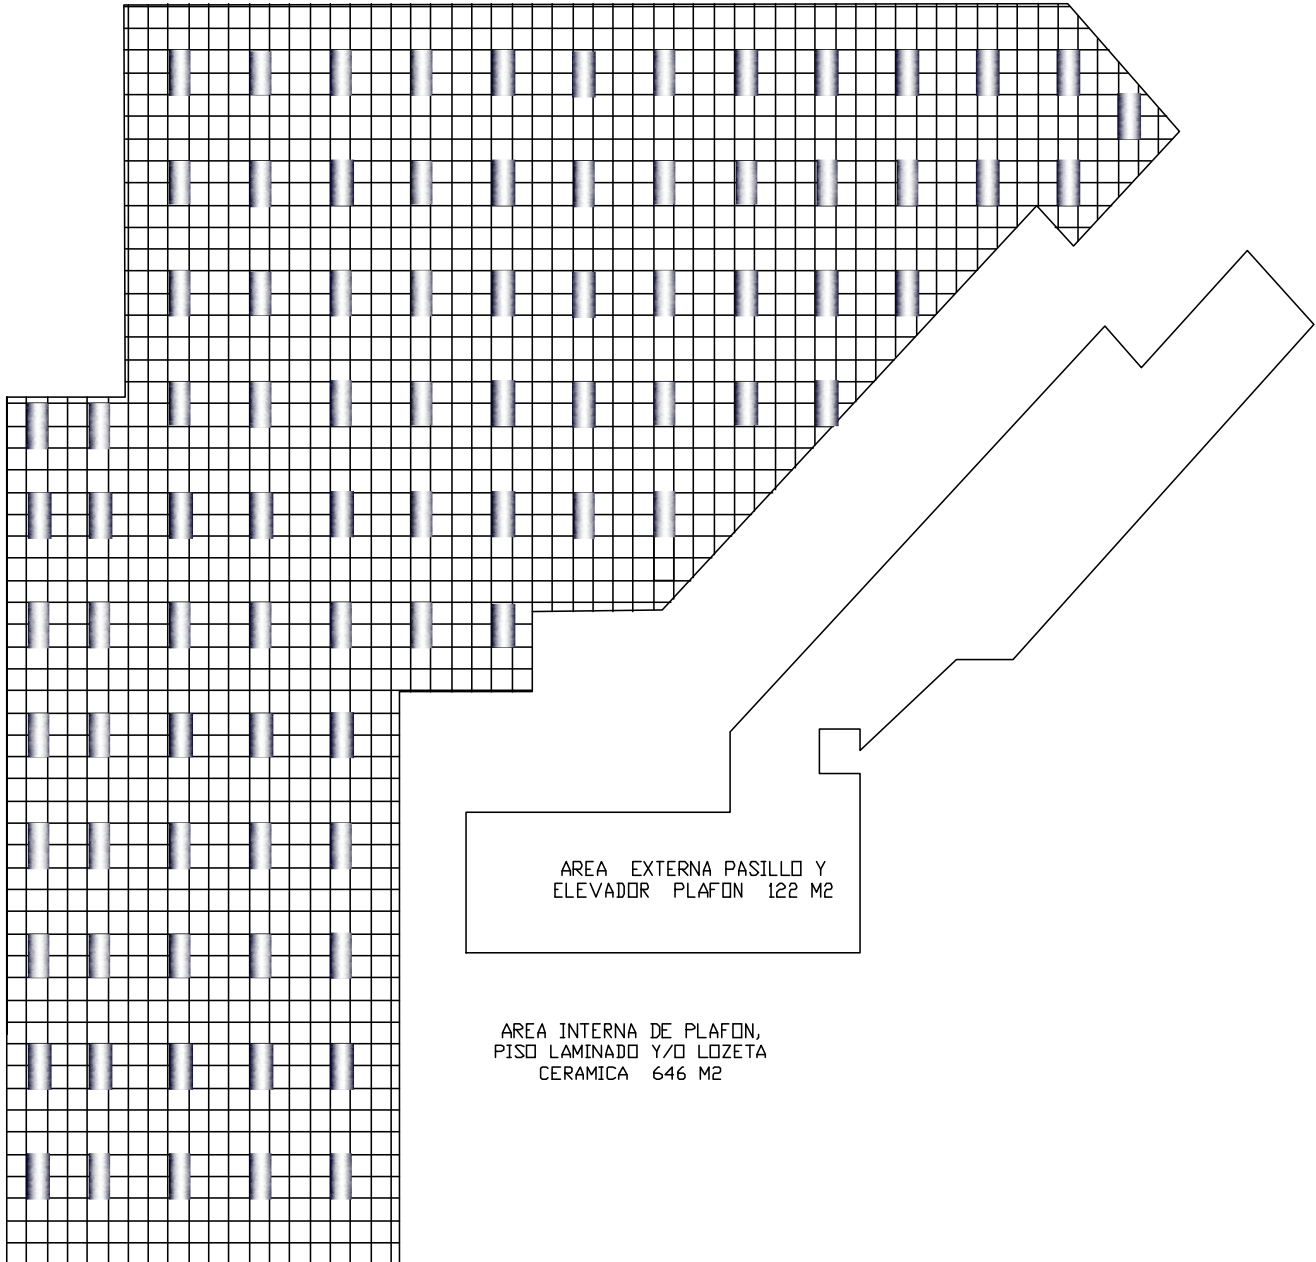

SECRETARÍA DE ADMINISTRACIÓN
DIRECCIÓN GENERAL DE ADQUISICIONES
LICITACIÓN PÚBLICA NACIONAL GESAL-060/2011 COMPRANET LA-921002997-N46-2011
REFERENTE A LA CONTRATACIÓN PARA EL SERVICIO DE MANTENIMIENTO A LAS DIFERENTES ÁREAS QUE INTEGRAN LA
SUBSECRETARÍA DE INGRESOS DE LA SECRETARÍA DE FINANZAS DEL GOBIERNO DEL ESTADO DE PUEBLA.

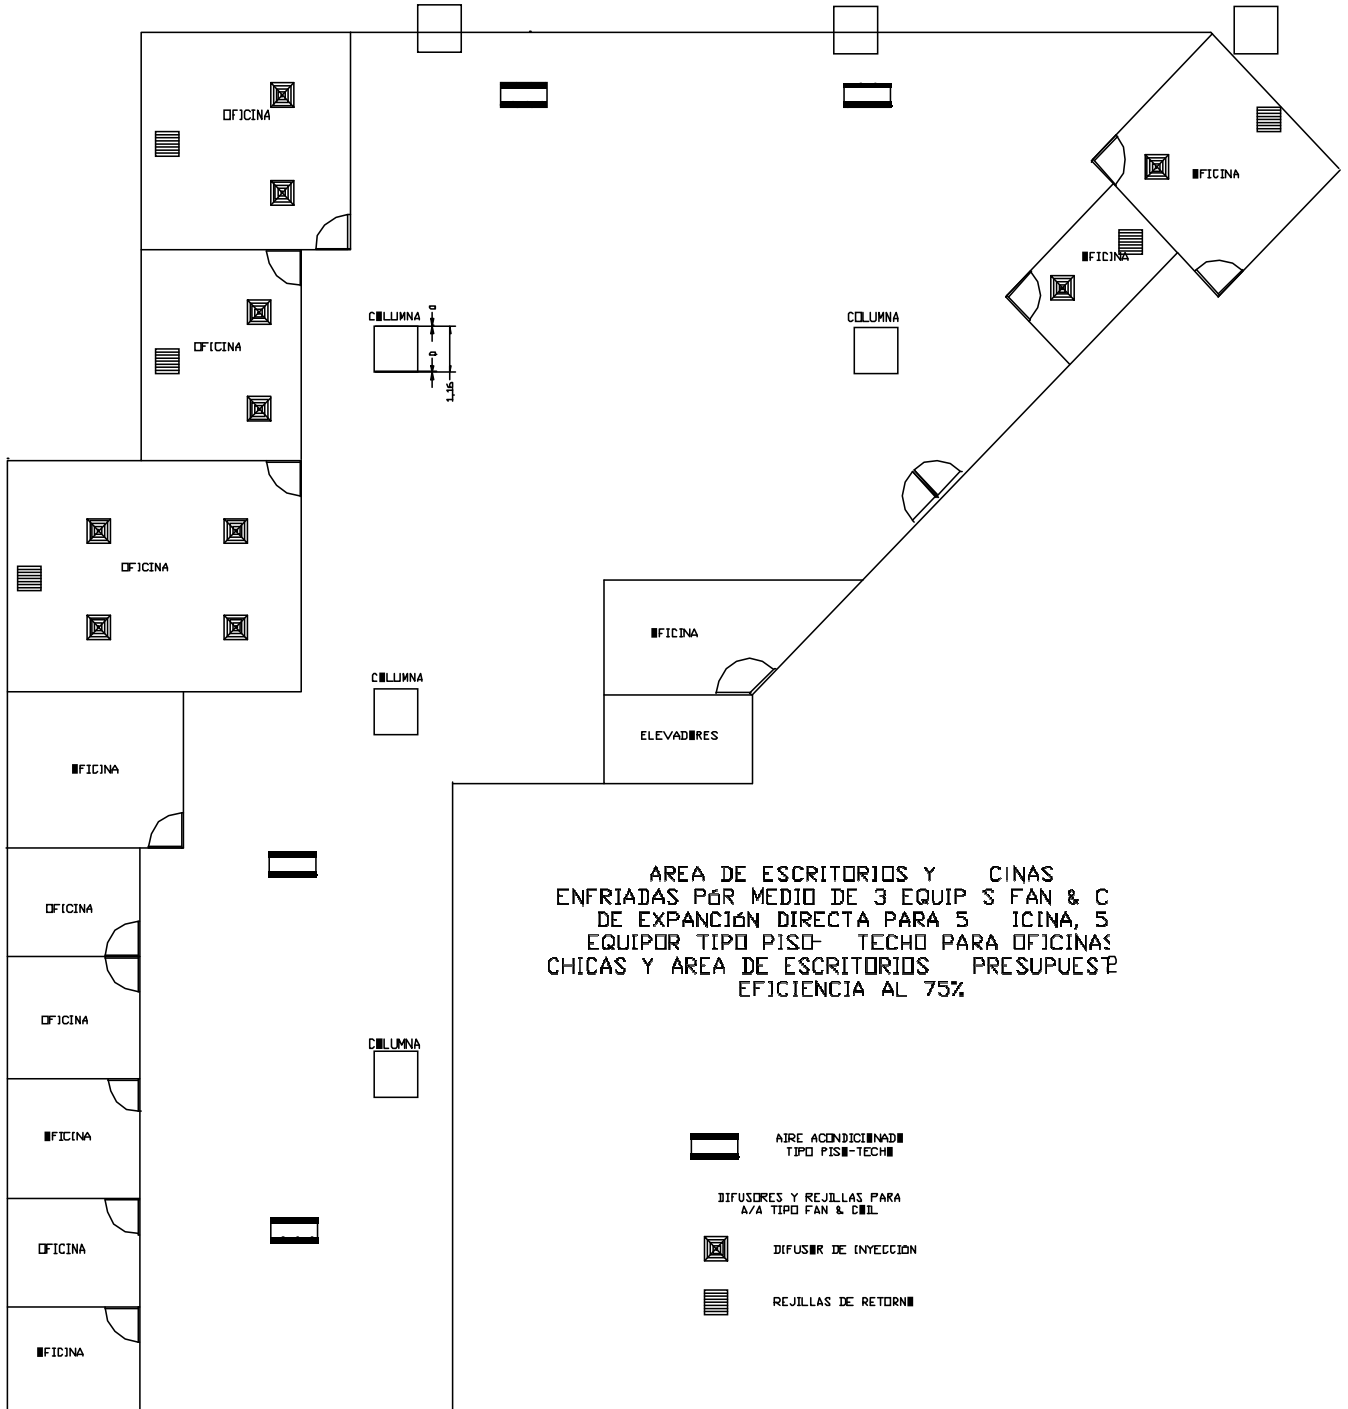


SECRETARÍA DE ADMINISTRACIÓN
DIRECCIÓN GENERAL DE ADQUISICIONES
LICITACIÓN PÚBLICA NACIONAL GESAL-060/2011 COMPRANET LA-921002997-N46-2011
REFERENTE A LA CONTRATACIÓN PARA EL SERVICIO DE MANTENIMIENTO A LAS DIFERENTES ÁREAS QUE INTEGRAN LA
SUBSECRETARÍA DE INGRESOS DE LA SECRETARÍA DE FINANZAS DEL GOBIERNO DEL ESTADO DE PUEBLA.

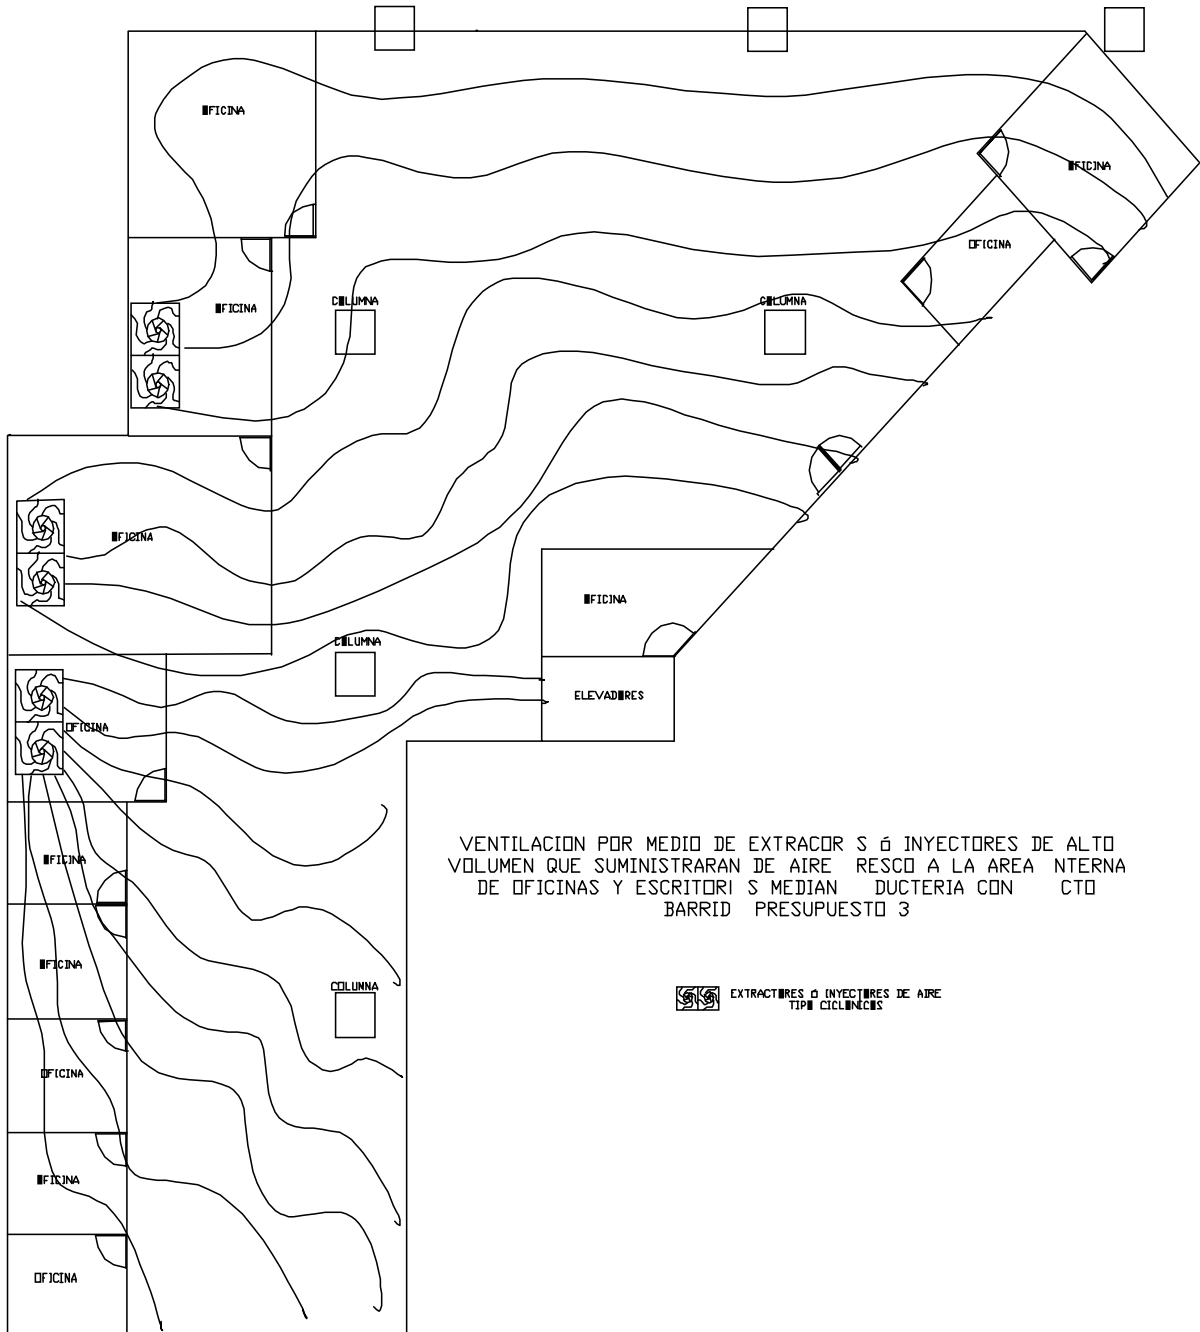


SECRETARÍA DE ADMINISTRACIÓN
 DIRECCIÓN GENERAL DE ADQUISICIONES
 LICITACIÓN PÚBLICA NACIONAL GESAL-060/2011 COMPRANET LA-921002997-N46-2011
 REFERENTE A LA CONTRATACIÓN PARA EL SERVICIO DE MANTENIMIENTO A LAS DIFERENTES ÁREAS QUE INTEGRAN LA
 SUBSECRETARÍA DE INGRESOS DE LA SECRETARÍA DE FINANZAS DEL GOBIERNO DEL ESTADO DE PUEBLA.



PRODUCED BY AN AUTODESK EDUCATIONAL PRODUCT

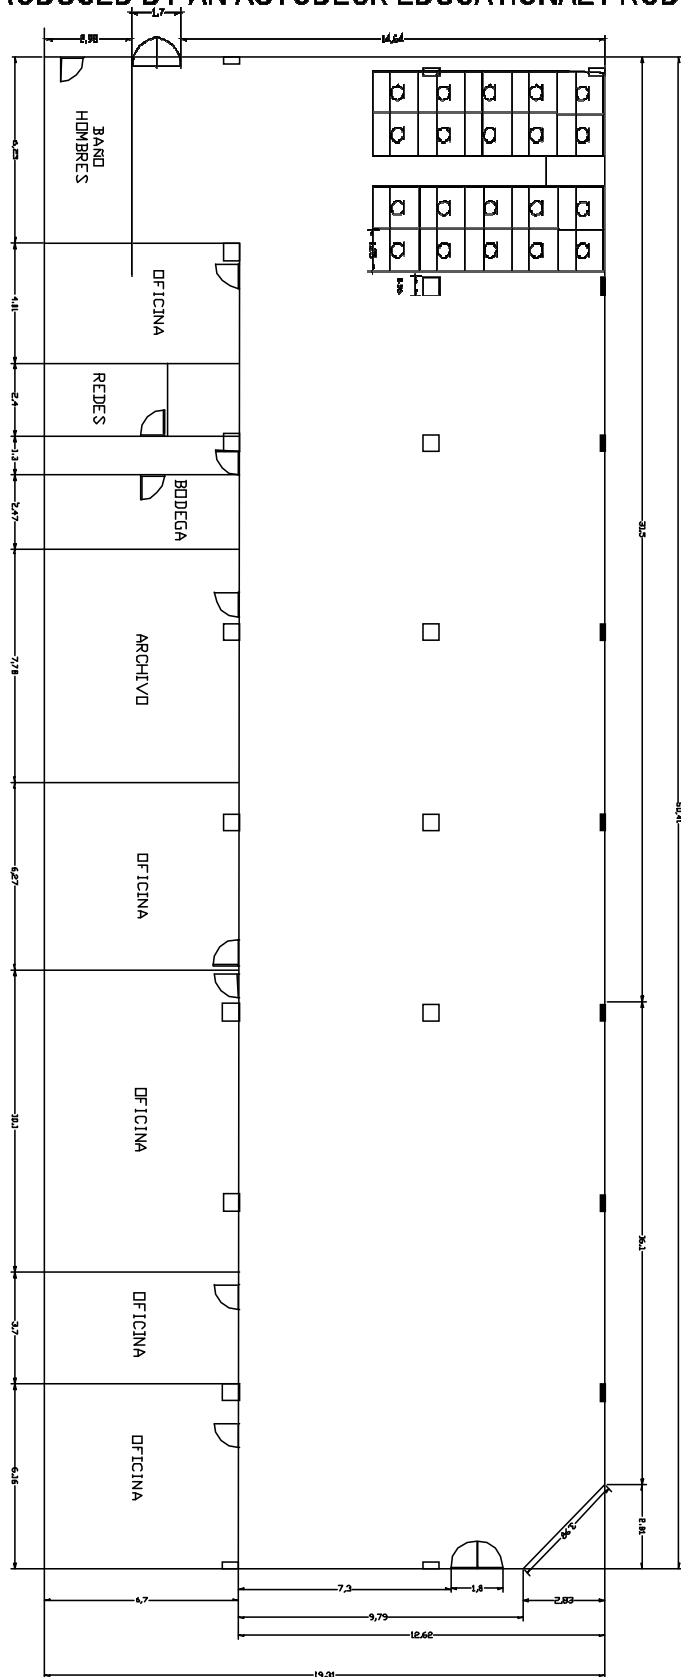



SECRETARÍA DE ADMINISTRACIÓN
DIRECCIÓN GENERAL DE ADQUISICIONES
LICITACIÓN PÚBLICA NACIONAL GESAL-060/2011 COMPRANET LA-921002997-N46-2011
REFERENTE A LA CONTRATACIÓN PARA EL SERVICIO DE MANTENIMIENTO A LAS DIFERENTES ÁREAS QUE INTEGRAN LA
SUBSECRETARÍA DE INGRESOS DE LA SECRETARÍA DE FINANZAS DEL GOBIERNO DEL ESTADO DE PUEBLA.

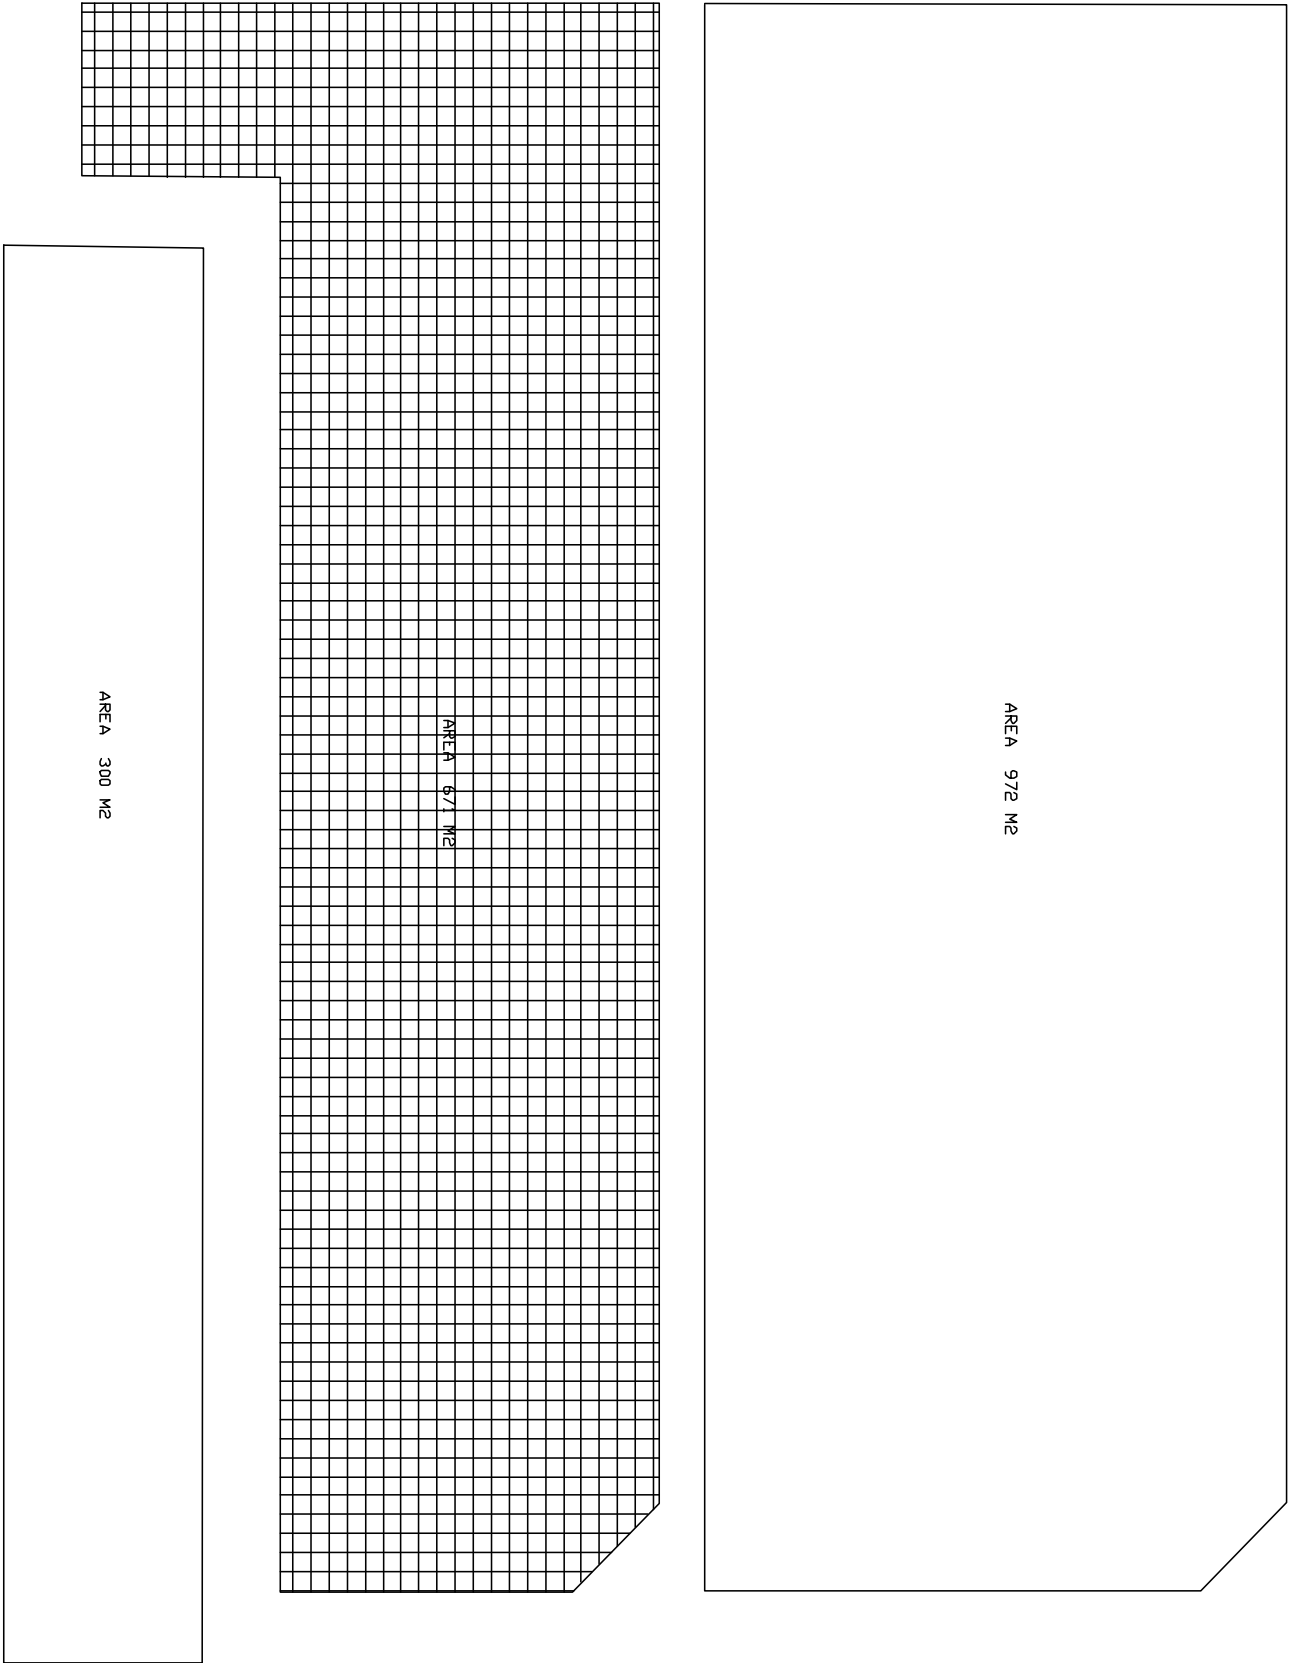

SECRETARÍA DE ADMINISTRACIÓN
DIRECCIÓN GENERAL DE ADQUISICIONES
LICITACIÓN PÚBLICA NACIONAL GESAL-060/2011 COMPRANET LA-921002997-N46-2011
REFERENTE A LA CONTRATACIÓN PARA EL SERVICIO DE MANTENIMIENTO A LAS DIFERENTES ÁREAS QUE INTEGRAN LA
SUBSECRETARÍA DE INGRESOS DE LA SECRETARÍA DE FINANZAS DEL GOBIERNO DEL ESTADO DE PUEBLA.

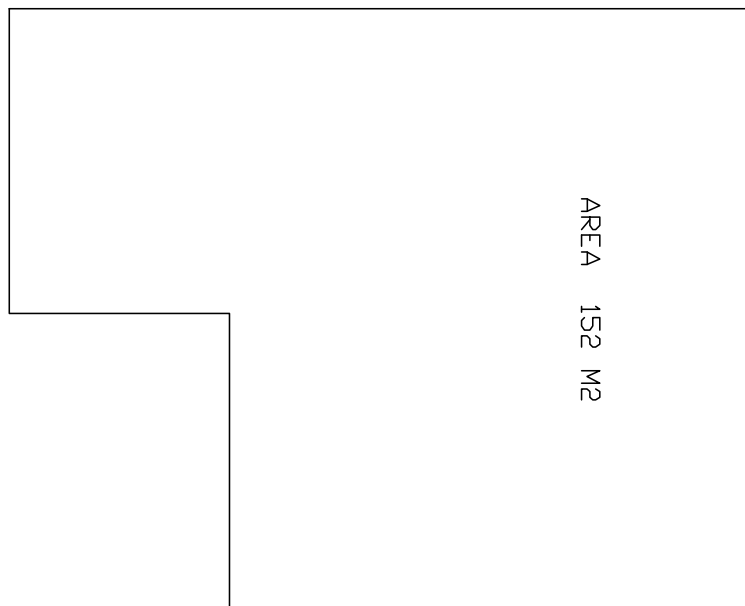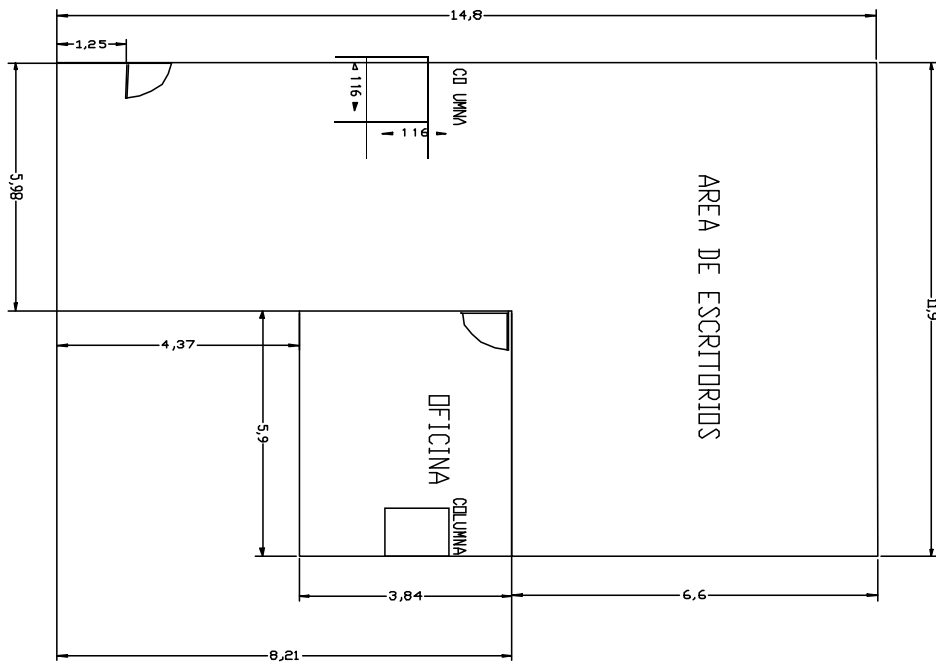

**SECRETARÍA DE ADMINISTRACIÓN
DIRECCIÓN GENERAL DE ADQUISICIONES
LICITACIÓN PÚBLICA NACIONAL GESAL-060/2011 COMPRANET LA-921002997-N46-2011
REFERENTE A LA CONTRATACIÓN PARA EL SERVICIO DE MANTENIMIENTO A LAS DIFERENTES ÁREAS QUE INTEGRAN LA SUBSECRETARÍA DE INGRESOS DE LA
SECRETARÍA DE FINANZAS DEL GOBIERNO DEL ESTADO DE PUEBLA.**

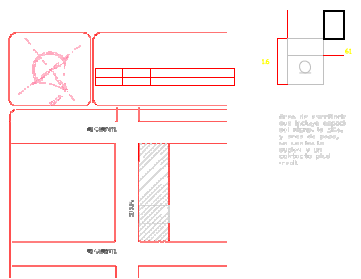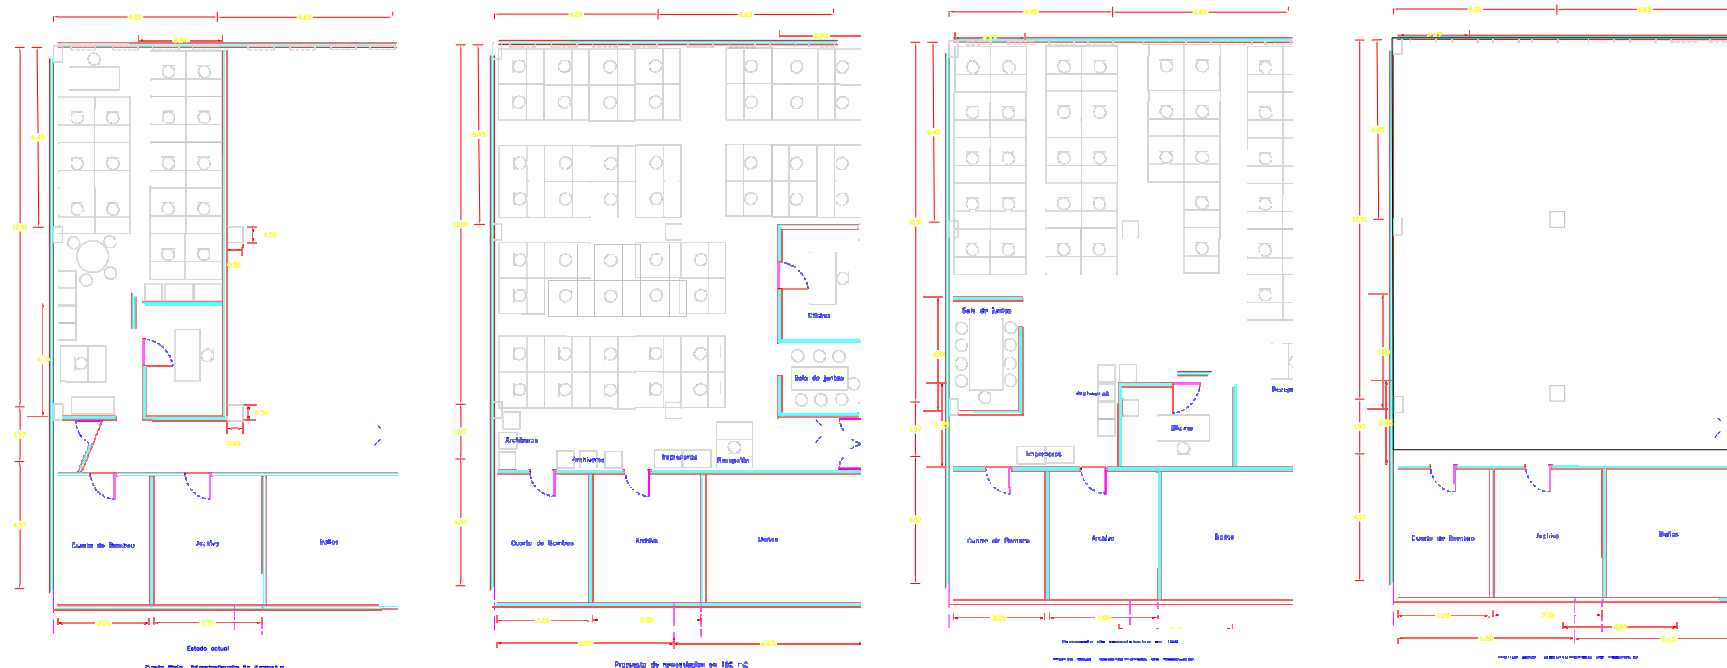

Área a remodelar	Área a remodelar (m ²)	Unidad de medida	Cantidad
RECEPCIÓN	24	m ²	1
RECEPCIÓN	0	m ²	0
RECEPCIÓN	0	m ²	0
RECEPCIÓN	0	m ²	0
RECEPCIÓN	0	m ²	0
RECEPCIÓN	0	m ²	0

Área a remodelar	Unidad de medida	Cantidad
RECEPCIÓN	m ²	24
RECEPCIÓN	m ²	0
RECEPCIÓN	m ²	0
RECEPCIÓN	m ²	0
RECEPCIÓN	m ²	0
RECEPCIÓN	m ²	0

PROYECTO REMODELACIÓN DEPTO. RESOLUCIÓN

GOBERNACIÓN: GOBIERNO EXTERIOR DEPARTAMENTO DE BUDAJETACIÓN

UR CACIÓN: COLEGIO AGUAYTE

DIRECCIÓN DE OBRAS:




SEALLO Y FIRMA:

PLANO: PLANTA BAJA ANEXOS/ESTRUCTURAS


ESCALA: 1/50

FECHA:

**SECRETARÍA DE ADMINISTRACIÓN
DIRECCIÓN GENERAL DE ADQUISICIONES
LICITACIÓN PÚBLICA NACIONAL GESAL-060/2011 COMPRANET LA-921002997-N46-2011
REFERENTE A LA CONTRATACIÓN PARA EL SERVICIO DE MANTENIMIENTO A LAS DIFERENTES ÁREAS QUE INTEGRAN LA SUBSECRETARÍA DE INGRESOS DE LA SECRETARÍA DE FINANZAS DEL GOBIERNO DEL ESTADO DE PUEBLA.**

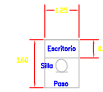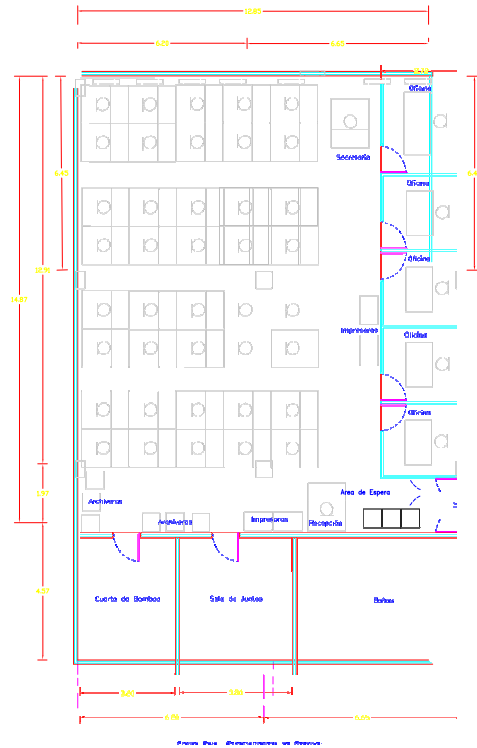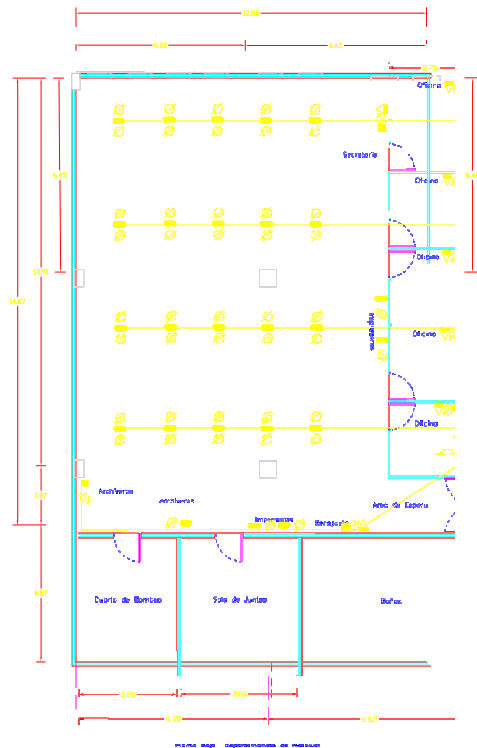

Áreas de escritorio que deben estar en el mismo nivel y áreas de piso que deben estar en el mismo nivel y en el mismo nivel.

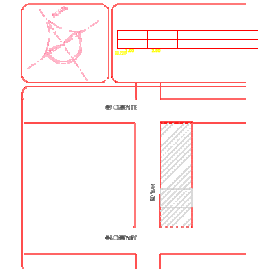

Simbología eléctrica	
	Tierra Física
	Ramal Oculto Bajo Piso de Tres Cables
	Contacto Red (Dtsca) Doble
	Telefono
	Contacto Duplex Polarizado y Aterrizado
	Unidad de sistemas
	Tablero de distribución
	Interruptor termomagnético

Área o dependencias	Equipo eléctrico a instalar	Cantidad
ESCRITORIOS PSP		40
ESCRITORIOS SECRETARÍA		2
ESCRITORIOS OFICINA Y SALA DE JUNTAS		9
MODULOS DE IMPRESORAS		8
CENTROS DE CARGA ELÉCTRICA		4
REDES		9
Total		74

PROYECTO: REMODELACIÓN DEPTO. RESOLUCIÓN			
DEPENDENCIA:	GOBIERNO EXTERIOR DEPARTAMENTO DE RESOLUCIONES	PLANO:	A
LIBRERÍA:	CALVO Y ASSUNÇÃO	PROYECTADO POR:	AMC/RS
DIRECCIÓN DE OBRA:		FECHA:	M
SEÑAL Y PRODUCTO:		FECHA:	JUNIO
FECHA DE REVISIÓN:			

**LEY DE ADQUISICIONES, ARRENDAMIENTOS Y SERVICIOS
DEL SECTOR PÚBLICO ESTATAL Y MUNICIPAL**

ARTÍCULO 77

La Secretaría, los Comités Municipales, las dependencias y las entidades se abstendrán de recibir propuestas o celebrar contrato alguno en las materias a que se refiere esta Ley, en su caso, con las personas siguientes:

I. Aquéllas en que el servidor público que intervenga en cualquier etapa de los procedimientos de adjudicación y contratación, tenga interés personal, familiar o de negocios, incluyendo aquéllas de las que pueda resultar algún beneficio para él, su cónyuge o sus parientes consanguíneos hasta el cuarto grado, por afinidad o civiles, o para terceros con los que tenga relaciones profesionales, laborales o de negocios, o para socios o sociedades de las que el servidor público o las personas antes referidas formen o hayan formado parte;

II. Las que desempeñen un empleo cargo o comisión en el servicio público, o bien las sociedades de que dichas personas formen parte, así como las inhabilitadas para desempeñar un empleo, cargo o comisión en el servicio público;

III. Aquellos proveedores que, por causas imputables a ellos mismos, la contratante les hubiere rescindido administrativamente más de un contrato dentro de un lapso de dos años calendario contados a partir de la notificación de la primera rescisión, impedimento que prevalecerá ante todas las dependencias o entidades estatales y municipales durante dos años calendario contados a partir de la notificación de la rescisión del segundo contrato;

IV. Las que se encuentren inhabilitadas por resolución de la Secretaría de la Contraloría, los Comités Municipales o la Contraloría Municipal, en los términos de este ordenamiento o de la Ley de Obras Públicas y Servicios Relacionados con las mismas para el Estado de Puebla; o su inscripción en el Padrón de Proveedores se encuentre suspendida o cancelada;

V. Los proveedores que se encuentren en situación de atraso en las entregas de los bienes o en la prestación de los servicios por causas imputables a ellos mismos, respecto de otro u otros contratos celebrados del la misma Administración Pública Estatal o Municipal, siempre y cuando éstas hayan resultado gravemente perjudicadas.

VI. Aquéllas que hayan sido declaradas en suspensión de pagos, estado de quiebra o sujetas a concurso de acreedores;

VII. Aquéllas que presenten propuestas en una misma partida de un bien o servicio en un procedimiento de contratación y que se encuentren vinculadas entre sí por algún socio o asociado común;

VIII. Las que pretenden participar en un procedimiento de contratación y previamente hayan realizado o se encuentren realizando, por si o a través de empresas que conformen parte del mismo grupo empresarial, en virtud de otro contrato, trabajos de análisis y control de calidad, preparación de especificaciones, presupuesto, o la elaboración de cualquier documento vinculado con el procedimiento con el que se encuentran interesados en participar;

IX. Aquéllas que por si o a través de empresas que formen parte del mismo grupo empresarial pretendan ser contratadas para elaboración de dictámenes, Peritajes y avalúos, cuando estos hayan de ser utilizados para resolver discrepancias derivadas de los contratos en que dichas personas o empresas sean parte;

X. Las que celebren contratos sobre las materias reguladas por esta Ley contraviniéndola o sin estar facultadas para hacer uso de derecho de propiedad intelectual, o las que actúen dolosamente o de mala fe; y

XI. Las demás que por cualquier causa se encuentren impedidas para ello por disposición de Ley.